

MONTANAIRE

Autorisation municipale n° 30-2021/AMS-TH du 26.06.2021 au 25.07.2021

(avec procédure d'affichage de la décision municipale)

Commune : Montanaire
Localité : Thierrens
Rue : Ch. de Cossy 8
Propriétaire(s) : Cantova Gérald et Eliane
Pour le compte de :

Parcelle(s) : 476
Numéro(s) ECA : 362
Auteur des plans : Biossun

Description de l'ouvrage : pose d'une pergola bioclimatique

La Municipalité, dans sa séance du 21.06.2021, a décidé d'autoriser l'ouvrage projeté tenant compte du fait qu'il s'agit de travaux de minime importance.

Le dossier peut être consulté à l'administration durant les horaires d'ouverture et pendant 30 jours. Les oppositions ou observations éventuelles sont à adresser, par écrit, à la Municipalité, durant le délai légal.

La Municipalité



Commune de Montanaire

Greffe municipal – Rue de la Porte 3 – Case postale 80 – 1410 Thierrens

**Demande d'autorisation municipale
avec affichage de la décision**

N° 30-2021/AMS-TH / page 1/3

RENSEIGNEMENTS GÉNÉRAUX

Propriétaire(s) : CANTOVA Gerald et Elvane

Adresse propriétaire(s) : Ch. de Cussy 8
..... 1410 Thierrens

Adresse locale (si différente) :

Téléphone : 021 905 46 36 Portable :

Parcelle n° : 476 N° ECA : 362

Zone selon plan général d'affectation :

CARACTÉRISTIQUES DE L'OUVRAGE

Auteur des plans : Biossun

Adresse : Rte des Bois Froid 1A 1023 Corsier

Description de l'ouvrage : Pose d'une pergola-bioclimatique
..... avec toiture en lamelles orientables
..... structure en aluminium attenante à la
..... porchade

Façades – matériaux : Store à descente verticale sur 1 face
..... Aluminium

Toiture – matériaux :

Coût estimatif des travaux : 40'000 -

Abattage prévu d'arbres ou de haies : non oui

SIGNATURES

Le(s) propriétaire(s) précité(s) demande(nt) à la Municipalité l'autorisation de construire les travaux décrits dans la présente demande.

Lieu et date : Thierrens le 14.06.2021

Signature(s) : CANTOVA Elvane CANTOVA Gerald

PPE

Pour accord, signature du représentant de la PPE (administrateur ou autre) pour autant qu'il ait la qualité de signature :

Lieu et date :

Signature(s) :



Commune de Montanaire

Greffe municipal – Rue de la Porte 3 – Case postale 80 – 1410 Thierrens

Demande d'autorisation municipale
avec affichage de la décision

N° 30-2021/AMS-TH / page 2/3

ACCORD DES VOISINS DIRECTEMENT TOUCHÉS OU CONCERNÉS

Nom du(des) propriétaire(s) : Gozleli
N° de parcelle(s) : 364
Date : 04.06.2021
Signature(s) :

Nom du(des) propriétaire(s) : Ayer Kathia + Frédéric
N° de parcelle(s) : 494
Date : 4.6.21
Signature(s) :

Nom du(des) propriétaire(s) : chisnel Patrick
N° de parcelle(s) : 4004
Date : 4.06.21
Signature(s) :

Nom du(des) propriétaire(s) : PEREZ Bruno
N° de parcelle(s) : 118
Date : 04.06.21
Signature(s) :

Nom du(des) propriétaire(s) : Bonvin David
N° de parcelle(s) : 480
Date : 6.6.2021
Signature(s) :




Commune de Montanaire


Greffe municipal – Rue de la Porte 3 – Case postale 80 – 1410 Thierrens

Demande d'autorisation municipale
avec affichage de la décision

N° 30-2021/AMS-TH / page 2/3

ACCORD DES VOISINS DIRECTEMENT TOUCHÉS OU CONCERNÉS

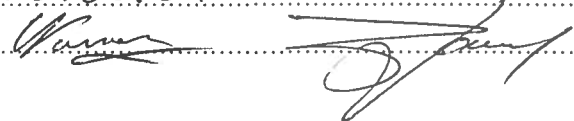Nom du(des) propriétaire(s) : Karel Lironel et Zbirka
N° de parcelle(s) : 363
Date : 13.06.21
Signature(s) : 

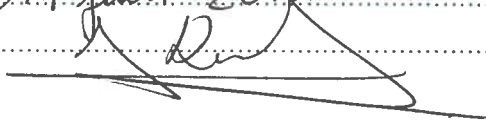Nom du(des) propriétaire(s) : R. VSS. BACH Frédéric et Isabelle
N° de parcelle(s) : 354
Date : 14 juin 2021
Signature(s) : 

Nom du(des) propriétaire(s) :
N° de parcelle(s) :
Date :
Signature(s) :

Nom du(des) propriétaire(s) :
N° de parcelle(s) :
Date :
Signature(s) :

Nom du(des) propriétaire(s) :
N° de parcelle(s) :
Date :
Signature(s) :



Commune de Montanaire

Greffe municipal – Rue de la Porte 3 – Case postale 80 – 1410 Thierrens

Demande d'autorisation municipale
avec affichage de la décision

N° 30-2021/AMS-TH / page 3/3

à remplir par la Commune

DECISION MUNICIPALE

La Municipalité, dans sa séance du 21.06.2021, a décidé d'autoriser l'ouvrage projeté tenant compte du fait qu'il s'agit de travaux de minime importance.

Affichage au pilier public pendant 30 jours, du 26.06.21 au 25.07.21

Le Syndic

Claude-Aldin Cornu

Pour la Municipalité



La Secrétaire

Barbara Joliquin

Le dossier complet peut être consulté au greffe municipal.



V.V. LANTOVA

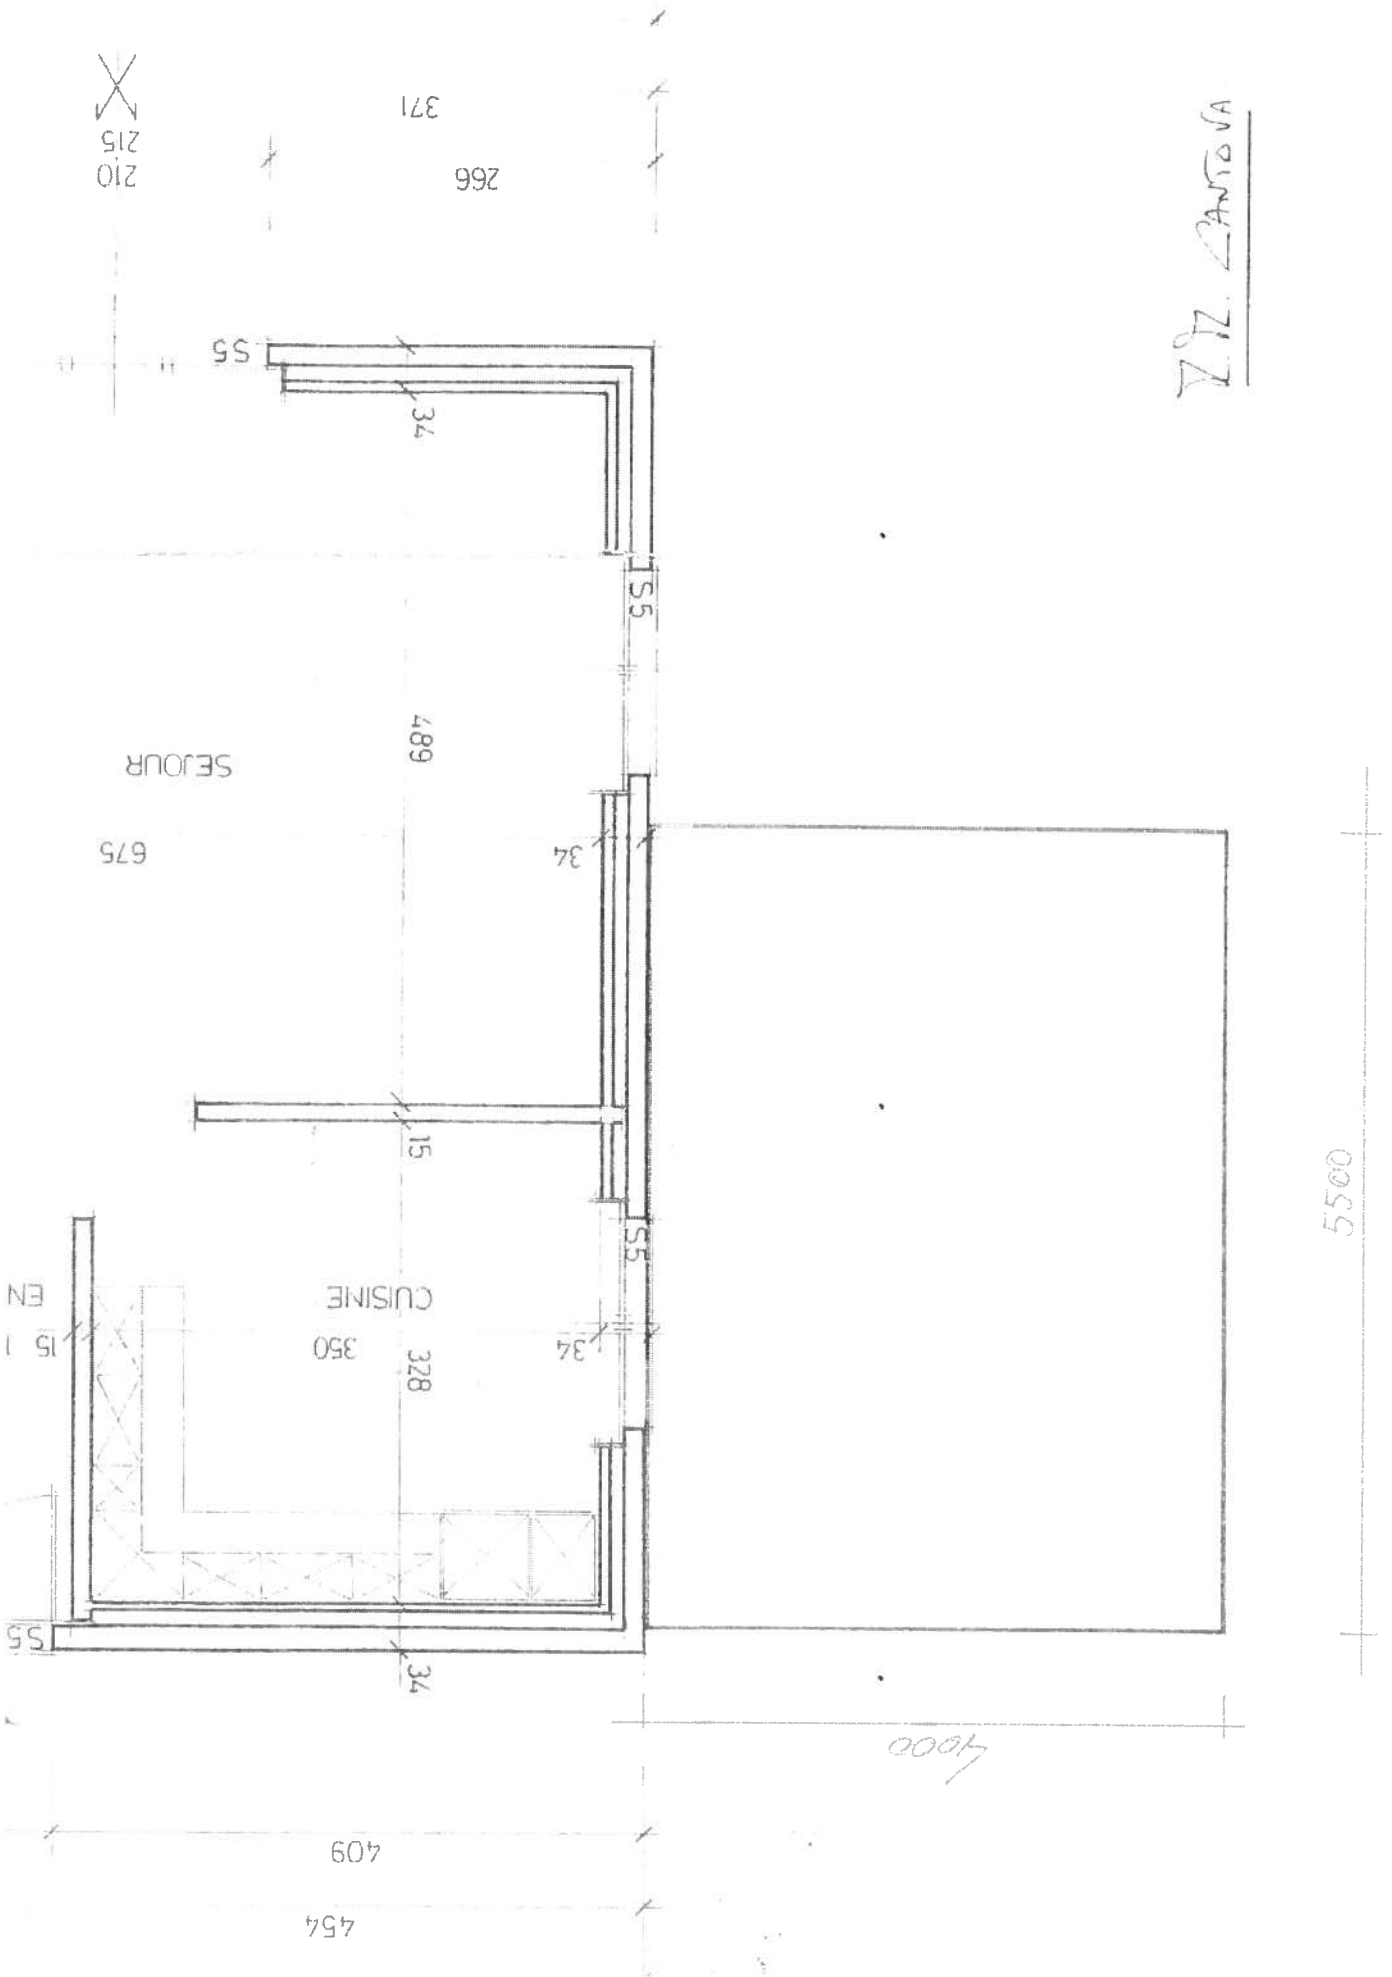

Atelier 4 sa

architecture

études techniques du bâtiment
travaux personnalisés clés en main



tel 021 753 24 48

1806 Saint-Légier

PROPRIETE DE M ANDRE WUILLEMIN
A THIERRENS
CONSTRUCTION D'UNE VILLA

FACADES


ECHELLE 1/100

SAINT-LEGIER LE 18 3 86 /JPM
CORRECTIONS:


A 3

M. Willemin

J. J. J.
ARCHITECTE

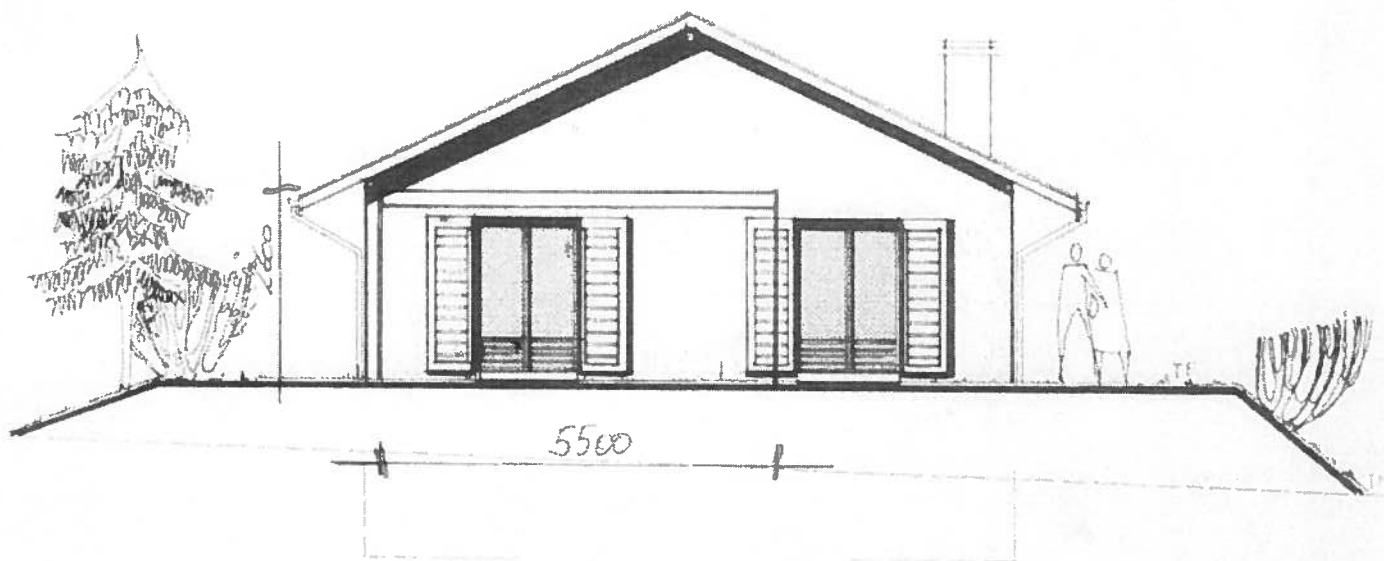

QUEST

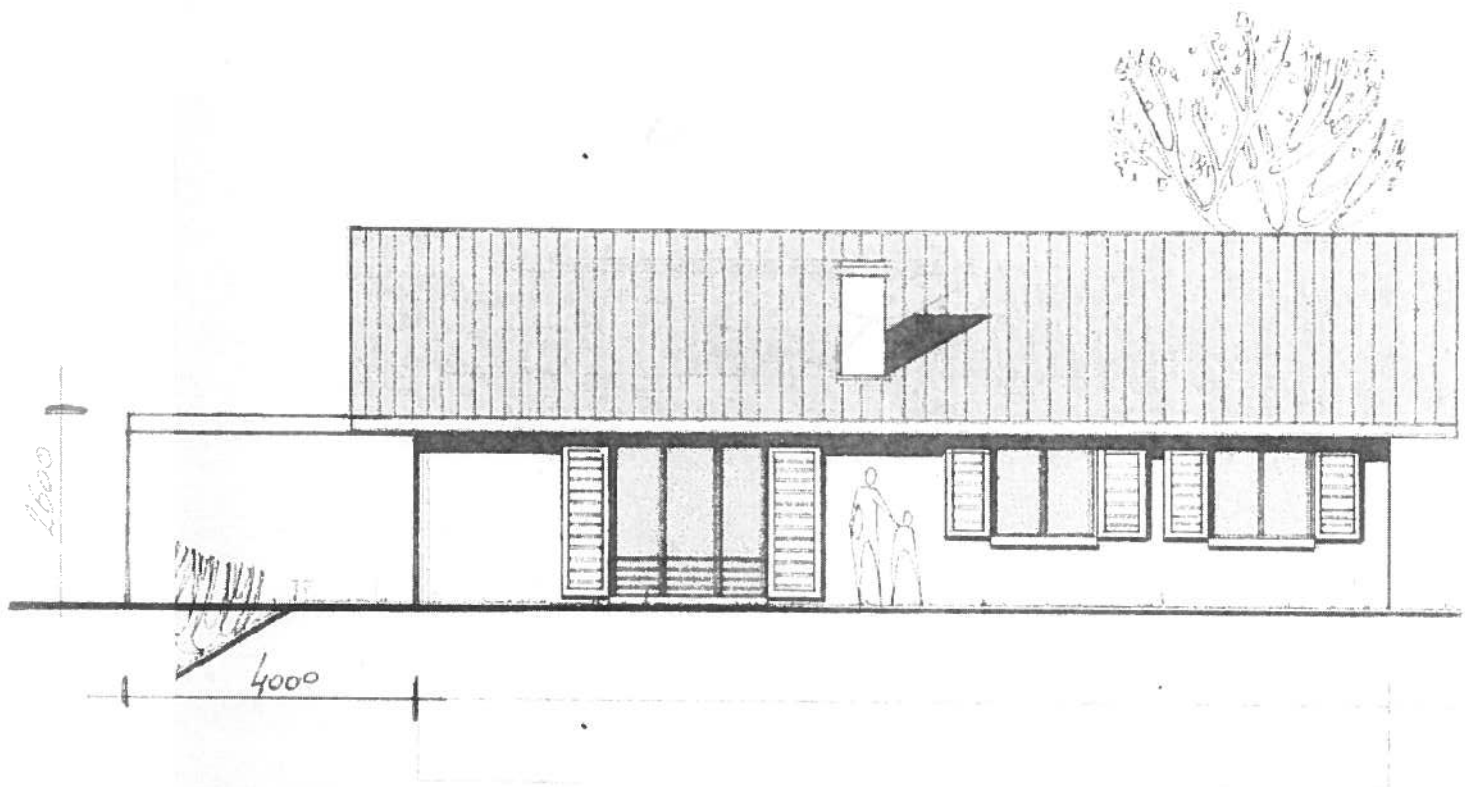

SUD