

MONTANAIRE

Autorisation municipale n° 43-2021/AMS-SC du 09.10.2021 au 07.11.2021

(avec procédure d'affichage de la décision municipale)

Commune : Montanaire
Localité : St-Cierges
Rue : Ch. du Champ-de-la-Pierre 7
Propriétaire(s) : Lekiqi Luljete et Muhamet
Pour le compte de :

Parcelle(s) : 9080
Numéro(s) ECA : 8270
Auteur des plans :

Description de l'ouvrage : rénovation de la toiture et
aménagement de deux velux

La Municipalité, dans sa séance du 5 octobre 2021, a décidé d'autoriser l'ouvrage projeté tenant compte du fait qu'il s'agit de travaux de minime importance.

Le dossier peut être consulté à l'administration durant les horaires d'ouverture et pendant 30 jours. Les oppositions ou observations éventuelles sont à adresser, par écrit, à la Municipalité, durant le délai légal.

La Municipalité

MONTANAIRE

Autorisation municipale n° 43-2021/AMS-SC du 09.10.2021 au 07.11.2021

(avec procédure d'affichage de la décision municipale)

Commune : Montanaire
Localité : St-Cierges
Rue : Ch. du Champ-de-la-Pierre 7
Propriétaire(s) : Lekiqi Luljete et Muhamet
Pour le compte de :

Parcelle(s) : 9080
Numéro(s) ECA : 8270
Auteur des plans :

Description de l'ouvrage : rénovation de la toiture et
aménagement de deux velux

La Municipalité, dans sa séance du 5 octobre 2021, a décidé d'autoriser l'ouvrage projeté tenant compte du fait qu'il s'agit de travaux de minime importance.

Le dossier peut être consulté à l'administration durant les horaires d'ouverture et pendant 30 jours. Les oppositions ou observations éventuelles sont à adresser, par écrit, à la Municipalité, durant le délai légal.

La Municipalité



Commune de Montanaire

Greffe municipal – Rue de la Porte 3 – Case postale 80 – 1410 Thierrens

Demande d'autorisation municipale
avec affichage de la décision

N° 43-2021/AMS-SC / page 1/3

RENSEIGNEMENTS GÉNÉRAUX

Propriétaire(s) : Lekiqi Luçjete et Muhamet
..... ~~Rue de Corrençon 4~~
Adresse propriétaire(s) : Rue de Corrençon - 4
..... 1410 St-Cierges
Adresse locale (si différente) : Champ de la Pierre 7
..... 1410 St-Cierges
Téléphone : Portable : ... 079 273 51 39
Parcelle n° : 9080 N° ECA : 8270
Zone selon plan général d'affectation : Villa

CARACTÉRISTIQUES DE L'OUVRAGE

Auteur des plans : Lekiqi Fitim
Adresse : Rue de Corrençon 4 1410 St-Cierges
Description de l'ouvrage : Renovation de toiture
..... ouverture de deux veluxes
Façades – matériaux :
Toiture – matériaux : Couverture avec meme tuiles
Coût estimatif des travaux : 40300 Réactive par DIZRENS FRERES SARL
Abattage prévu d'arbres ou de haies : non oui

SIGNATURES

Le(s) propriétaire(s) précité(s) demande(nt) à la Municipalité l'autorisation de construire les travaux décrits dans la présente demande.

Lieu et date : St-Cierges 30.09.2024
Signature(s) : [Signature]

PPE

Pour accord, signature du représentant de la PPE (administrateur ou autre) pour autant qu'il ait la qualité de signature :

Lieu et date :
Signature(s) :



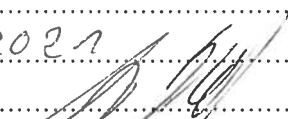
Commune de Montanaire


Greffe municipal – Rue de la Porte 3 – Case postale 80 – 1410 Thierrens

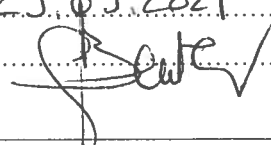
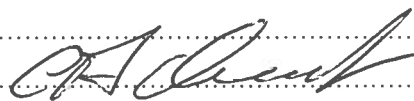
Demande d'autorisation municipale
avec affichage de la décision

N° 43-2021/AMS-SC / page 2/3

ACCORD DES VOISINS DIRECTEMENT TOUCHÉS OU CONCERNÉS

Nom du(des) propriétaire(s) : ROGALL G. + R.
N° de parcelle(s) : 9403
Date : 28.09.2021
Signature(s) : 

Nom du(des) propriétaire(s) : FIAUX Anne-Marie
N° de parcelle(s) : 9081
Date : 29.9.2021
Signature(s) : 

Nom du(des) propriétaire(s) : BEUTLER-CHAMOT
N° de parcelle(s) : 9096
Date : 29.09.2021
Signature(s) :  

Nom du(des) propriétaire(s) :
N° de parcelle(s) :
Date :
Signature(s) :

Nom du(des) propriétaire(s) :
N° de parcelle(s) :
Date :
Signature(s) :



Commune de Montanaire

Greffe municipal – Rue de la Porte 3 – Case postale 80 – 1410 Thierrens

Demande d'autorisation municipale
avec affichage de la décision

N° 43-2021/AMS-SC / page 3/3

à remplir par la Commune

DECISION MUNICIPALE

La Municipalité, dans sa séance du 05.10.2021, a décidé d'autoriser l'ouvrage projeté tenant compte du fait qu'il s'agit de travaux de minime importance.

Affichage au pilier public pendant 30 jours, du 09.10.2021 au 07.11.2021

Le Syndic

Claude-Alain Cornu

Pour la Municipalité


La Secrétaire

Barbara Joliquin

Le dossier complet peut être consulté au greffe municipal.



COSVEGAZ S.A.

COMMUNE DE : MONTANAIRE

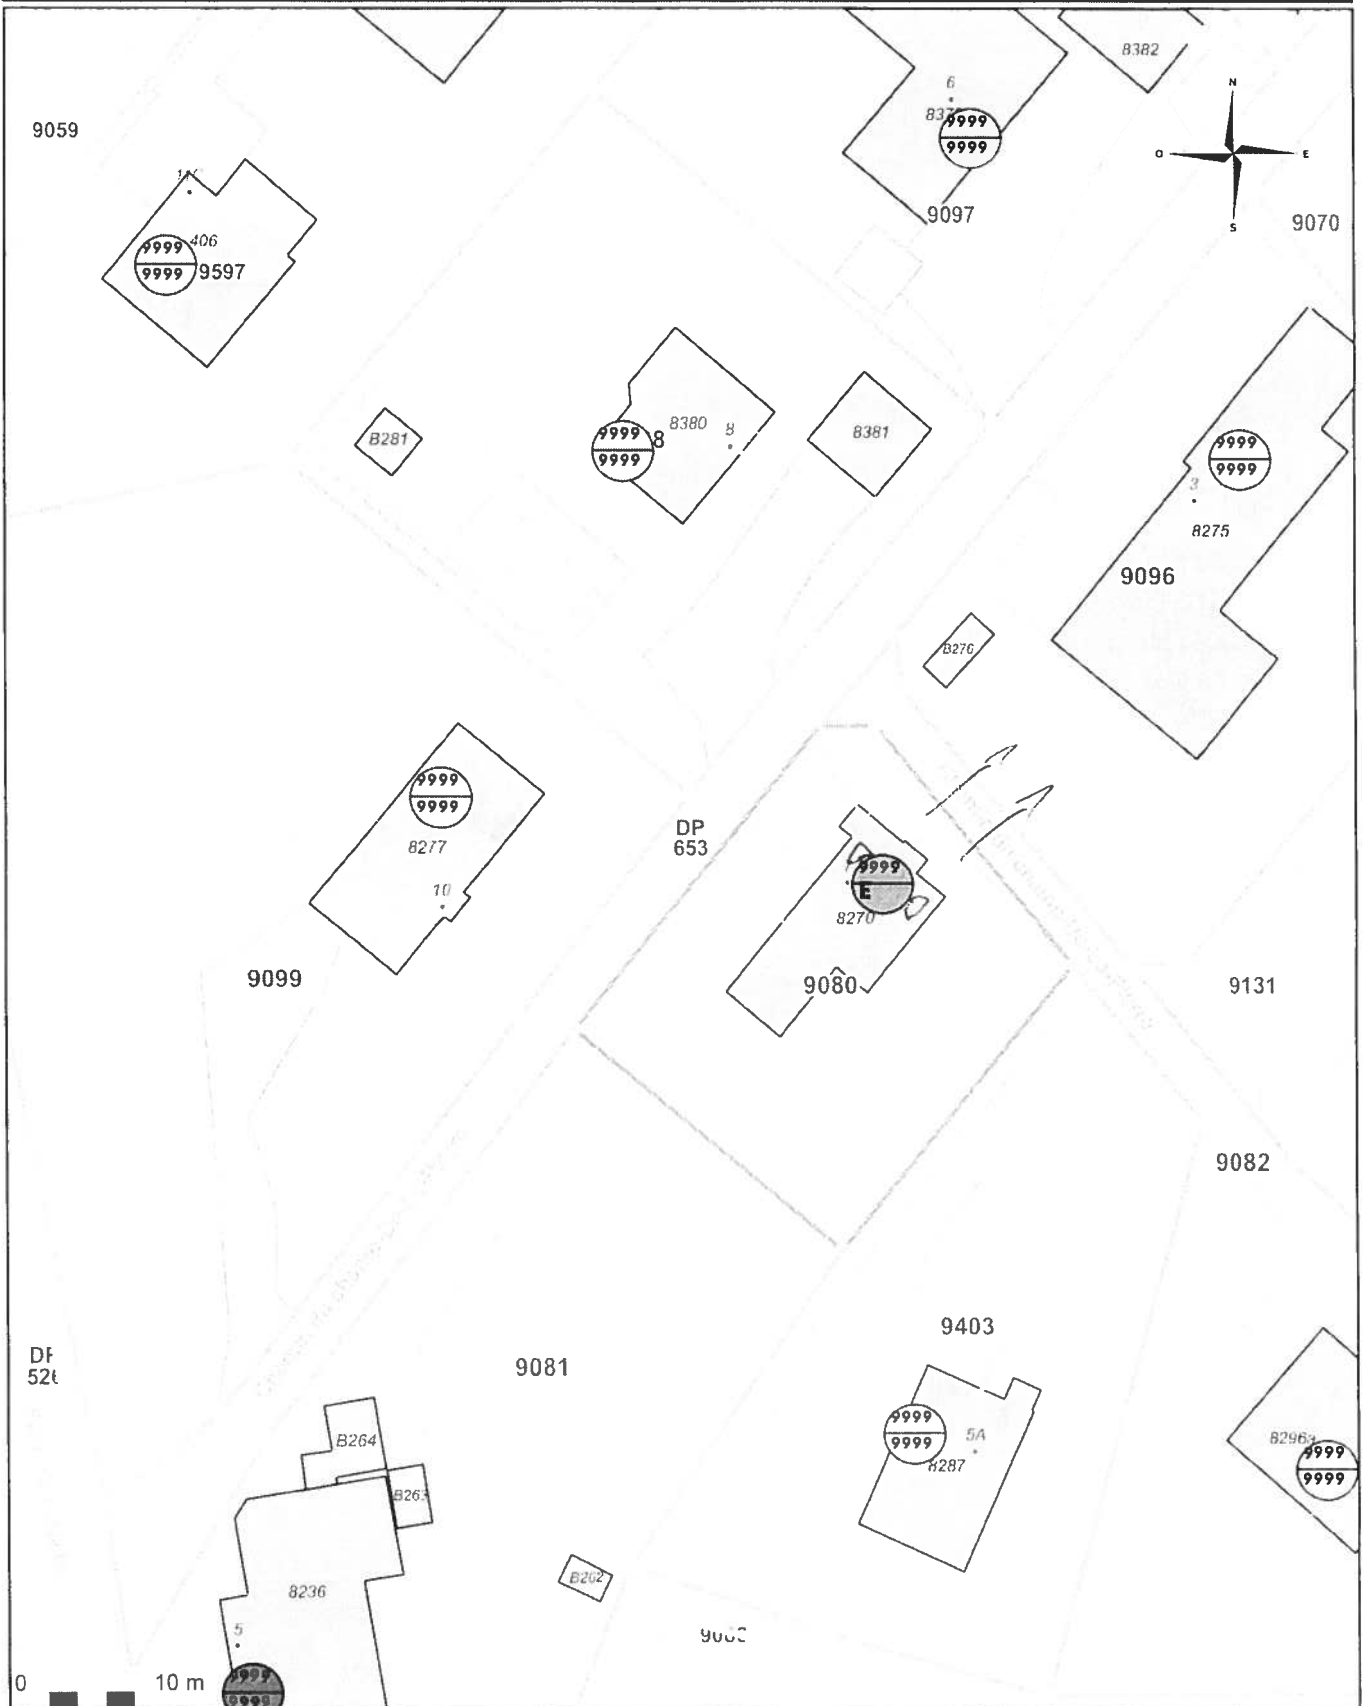
UNE SOCIETE DU GROUPE HOLDIGAZ

Coordonnées cartographiques 2546224 / 1170951

Impression du 06/04/2021 09:59

Échelle 1 :500 St-Cierges

PLAN SANS VALEUR D'EXACTITUDE ABSOLUE. LA POSITION EXACTE EST A DETERMINER PAR SONDAGE. LE SONDAGE EST EXECUTE A LA MAIN, ENGIN MECANIQUE EXCLU



Informations depourvues de foi publique. © OIT Swisstopo OpenStreetMap FR UP/2013 001

