

MONTANAIRE

Autorisation municipale n° 44-2021/AMS-TH du 09.10.2021 au 07.11.2021

(avec procédure d'affichage de la décision municipale)

Commune : Montanaire
Localité : Thierrens
Rue : Rue de la Forge 8
Propriétaire(s) : Favre Daniel
Pour le compte de :

Parcelle(s) : 286
Numéro(s) ECA : 218
Auteur des plans :

Description de l'ouvrage : aménagement d'un couvert sur
terrasse

La Municipalité, dans sa séance du 5 octobre 2021, a décidé d'autoriser l'ouvrage projeté tenant compte du fait qu'il s'agit de travaux de minime importance.

Le dossier peut être consulté à l'administration durant les horaires d'ouverture et pendant 30 jours. Les oppositions ou observations éventuelles sont à adresser, par écrit, à la Municipalité, durant le délai légal.

La Municipalité



Commune de Montanaire

Greffe municipal – Rue de la Porte 3 – Case postale 80 – 1410 Thierrens

**Demande d'autorisation municipale
avec affichage de la décision**

N° 44-2021/ATS-TH / page 1/3

RENSEIGNEMENTS GÉNÉRAUX

Propriétaire(s) : Daniel Favre
Adresse propriétaire(s) : Rte du Vallon 42
Adresse locale (si différente) : 1832 Villard-sur-Chamby Rue de la Forge 8
1410 Thierrens
Téléphone : 021 964 63 23 Portable :
Parcelle n° : Bien-fonds 286 N° ECA : 20-218 Montanaire
Zone selon plan général d'affectation :

CARACTÉRISTIQUES DE L'OUVRAGE

Auteur des plans : Monsieur Forestier Saël
Adresse : Rue du Collège 14, 1410 Thierrens
Description de l'ouvrage : Petit couvert sur terrasse
Façades – matériaux : Voir document annexes.
Toiture – matériaux :
Coût estimatif des travaux :
Abattage prévu d'arbres ou de haies : non oui

SIGNATURES

Le(s) propriétaire(s) précité(s) demande(nt) à la Municipalité l'autorisation de construire les travaux décrits dans la présente demande.

Lieu et date : Villard-sur-Chamby, le 27.9.2021
Signature(s) : [Signature]

PPE

Pour accord, signature du représentant de la PPE (administrateur ou autre) pour autant qu'il ait la qualité de signature :

Lieu et date :
Signature(s) :



Commune de Montanaire

Greffe municipale – Rue de la Porte 3 – Case postale 80 – 1410 Thierrens

Demande d'autorisation municipale
avec affichage de la décision

N° 44-2021/AMS-TH / page 2/3

ACCORD DES VOISINS DIRECTEMENT TOUCHÉS OU CONCERNÉS

Nom du(des) propriétaire(s) : BIGER DOMINIQUE et CHRISTINE
N° de parcelle(s) :
Date : le 16 septembre 2021
Signature(s) :

Nom du(des) propriétaire(s) : MEYSTRE Daniel
N° de parcelle(s) :
Date : le 16 septembre 2021
Signature(s) :

Nom du(des) propriétaire(s) : FORESTIER MICHEL
N° de parcelle(s) :
Date : le 16 sept 2021
Signature(s) :

Nom du(des) propriétaire(s) : Johanne Robinson
N° de parcelle(s) : 606
Date : 26.09.2021
Signature(s) :

Nom du(des) propriétaire(s) :
N° de parcelle(s) :
Date :
Signature(s) :



Commune de Montanaire

Greffe municipal – Rue de la Porte 3 – Case postale 80 – 1410 Thierrens

Demande d'autorisation municipale
avec affichage de la décision

N° 44-2021/AMS-TH / page 3/3

à remplir par la Commune

DECISION MUNICIPALE

La Municipalité, dans sa séance du 05.10.2021, a décidé d'autoriser l'ouvrage projeté tenant compte du fait qu'il s'agit de travaux de minime importance.

Affichage au pilier public pendant 30 jours, du 09.10.2021 au 07.11.2021

Le Syndic

Claude-Alain Cornu


Pour la Municipalité


La Secrétaire

Barbara Joliquin

Le dossier complet peut être consulté au greffe municipal.

Guichet cartographique cantonal

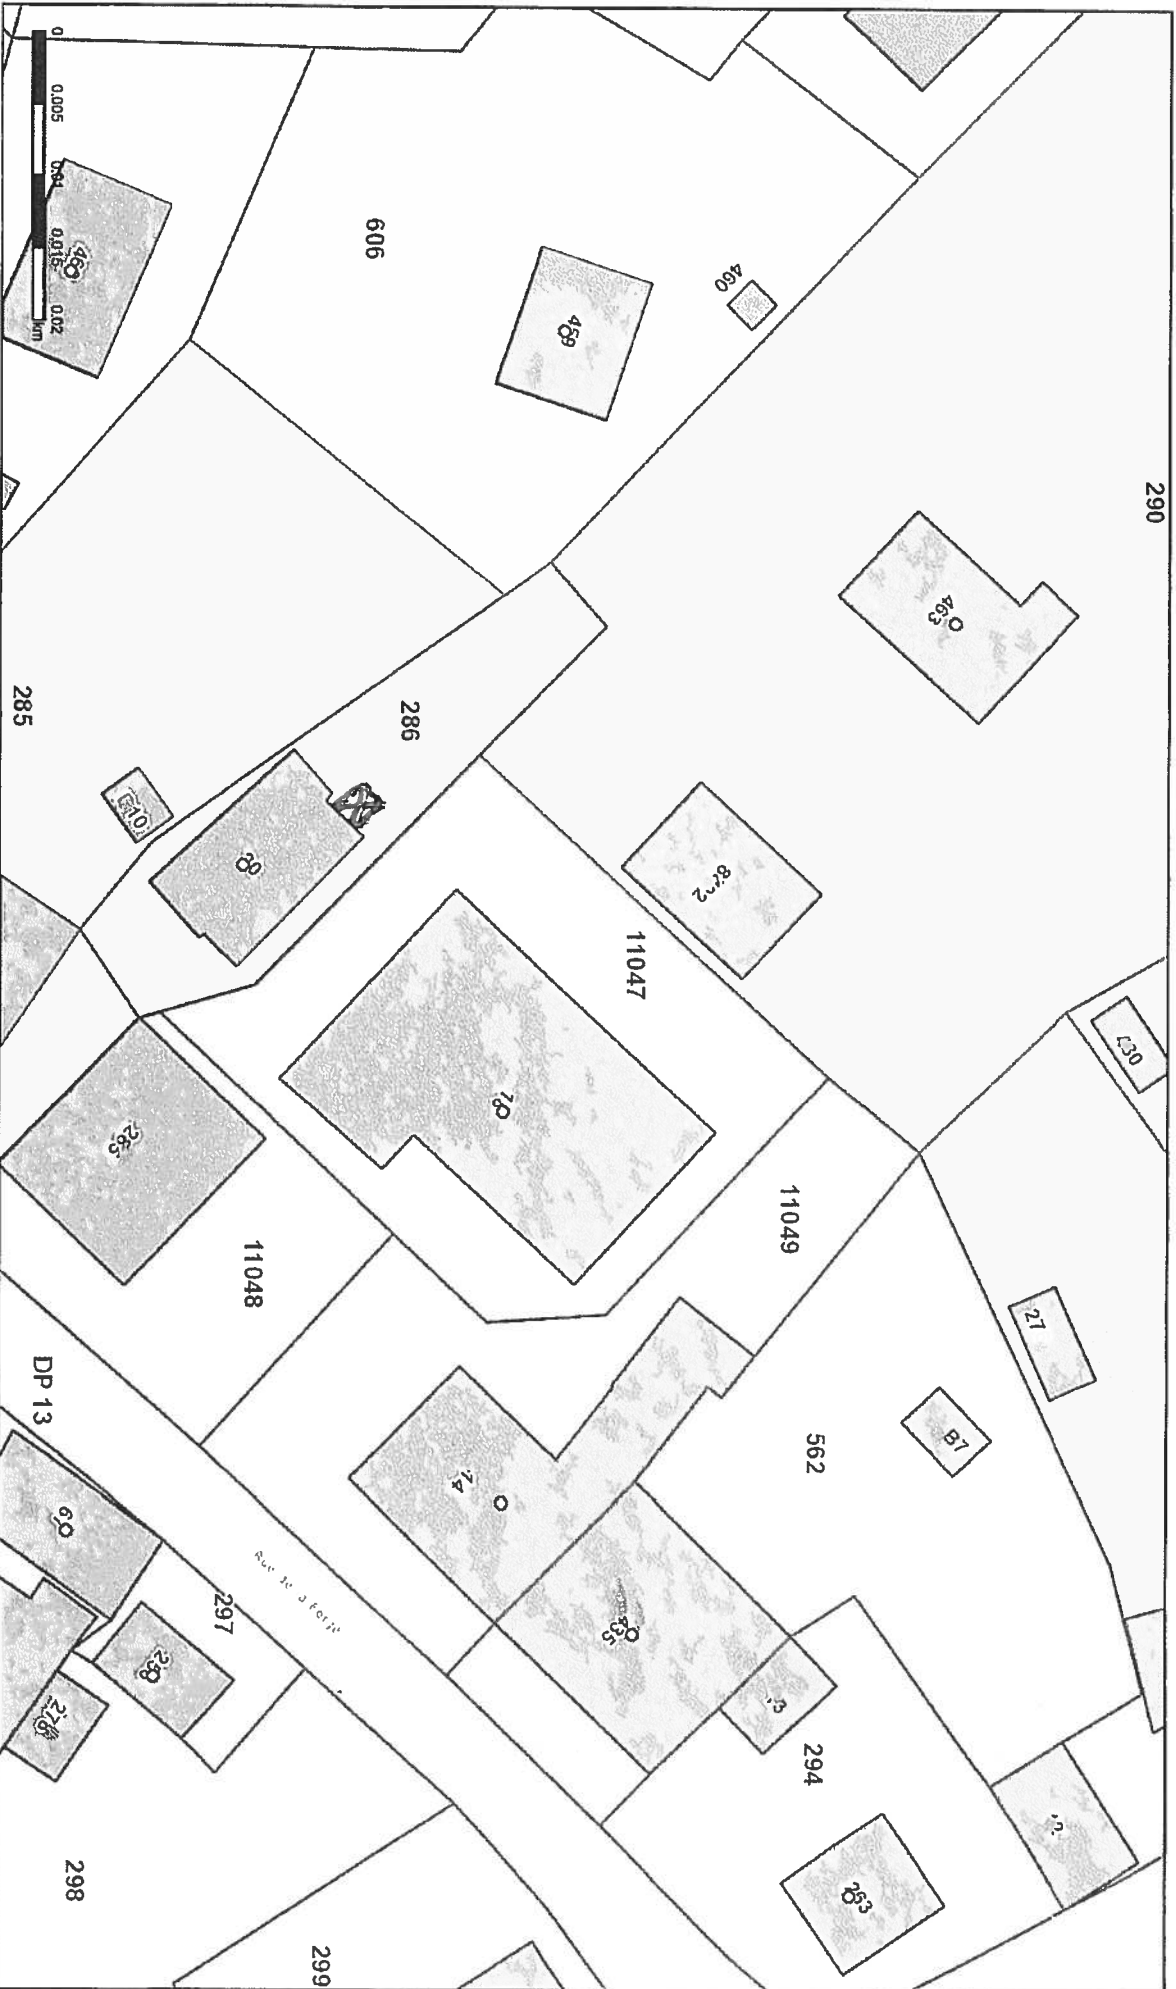

1:500

Date: 01.10.2021

