

# MONTANAIRE

## Avis d'enquête n° 5693-2021-27 du 15.01.2022 au 13.02.2022

Camac n° 207797

---

En application de la loi sur l'aménagement du territoire et les constructions du 4 décembre 1985, la Municipalité soumet à l'enquête publique le projet suivant:

Commune :	<b>Montanaire</b>
Localité / Lieu-dit :	Thierrens / Les Prés Fornays
Rue :	Route d'Ogens
<b>Propriétaire(s) :</b>	<b>FORESTIER KEVIN</b>
Coordonnées :	2547340 / 1172805
<b>Parcelle(s) :</b>	284
Numéro(s) ECA :	437
Note(s) architecturale(s) :	
Auteur des plans :	NPPR Ingénieurs et Géomètres SA, Ch. du Château- Sec 6 - CP 186, 1510 MOUDON
<b>Description de l'ouvrage :</b>	Maintien de la fosse existante. Construction d'une fosse à lisier et d'une place de rinçage. L'art. 97 de la loi sur l'agriculture est applicable.
Dérogation(s) :	Aucune.
Zone :	Zone agricole
DS bruit :	III

Le dossier peut être consulté au **greffe municipal** durant un délai de 30 jours dès l'avis d'insertion dans la Feuille des Avis Officiels du 14.01.2022. Les oppositions ou observations éventuelles sont à adresser, par écrit, à la Municipalité ou peuvent être inscrites sur la feuille d'enquête jusqu'au 13.02.2022 dernier délai.

Service Technique Intercommunal  
du Gros-de-Vaud



# PLAN POUR ENQUÊTE

## COMMUNE DE MONTANAIRE

(Localité de Thierrens)

Propriété de **M. Kevin FORESTIER**

Parcelle n° 284

Plan n° 218/9

Désignation cadastrale de la parcelle 284 :

Habitation n° 288	124 m <sup>2</sup>
Bâtiment agricole n° 297 (Surface totale 848 m <sup>2</sup> sur plusieurs parcelles)	525 m <sup>2</sup>
Bâtiment agricole n° 312	181 m <sup>2</sup>
Bâtiment agricole n° 361	281 m <sup>2</sup>
Bâtiment n° 392	103 m <sup>2</sup>
Bâtiment agricole n° 383	1'538 m <sup>2</sup>
Bâtiment agricole n° 815	54 m <sup>2</sup>
Bâtiment agricole n° 816	56 m <sup>2</sup>
Bâtiment agricole n° 433	212 m <sup>2</sup>
Bâtiment agricole n° 437	839 m <sup>2</sup>
Forêt	580 m <sup>2</sup>
Champ, pré, pâturage	57'390 m <sup>2</sup>
Jardin	198 m <sup>2</sup>
Accès, place privée	6'530 m <sup>2</sup>
	<b>68'611 m<sup>2</sup></b>

Degré de sensibilité au bruit: III (légalisé)

Mentions: 2017/3141/0, 2018/12561/0, 2019/5424/0 et 2019/11527/0

Note au recensement architectural: 6 (bât. n° 312)

**PROJET:**  
- Maintien de la fosse existante  
- Construction d'une fosse à lisier et d'une place de ringage

Le propriétaire:

*Kevin Forestier*

Mis à l'enquête au greffe municipal du \_\_\_\_\_ au \_\_\_\_\_

L'attestent au nom de la Municipalité

Enquête publique

du 15.01.2022 au 13.02.2022

5693-2021-27

Camac : 207797  
SERVICE TECHNIQUE INTERCOMMUNAL  
DU GROS-DE-VAUD 1040 ECHALLENS

La Secrétaire:

Le géomètre breveté:

Joachim Nicod


Moudon, le 26 novembre 2021

Dossier n° M.22.316/GM  
**1:100**  
**STI**

Mensuration numérique  
Géodonnées © Etat de Vaud



**NPPR** INGÉNIEURS ET GÉOMÈTRES SA  
NICOD - PERRIN - PARISOD - REY  
Ch. Châteauneuf 6 / CP 186 1510 Moudon  
Tel. 021 905 15 88 moudon@nppr.ch

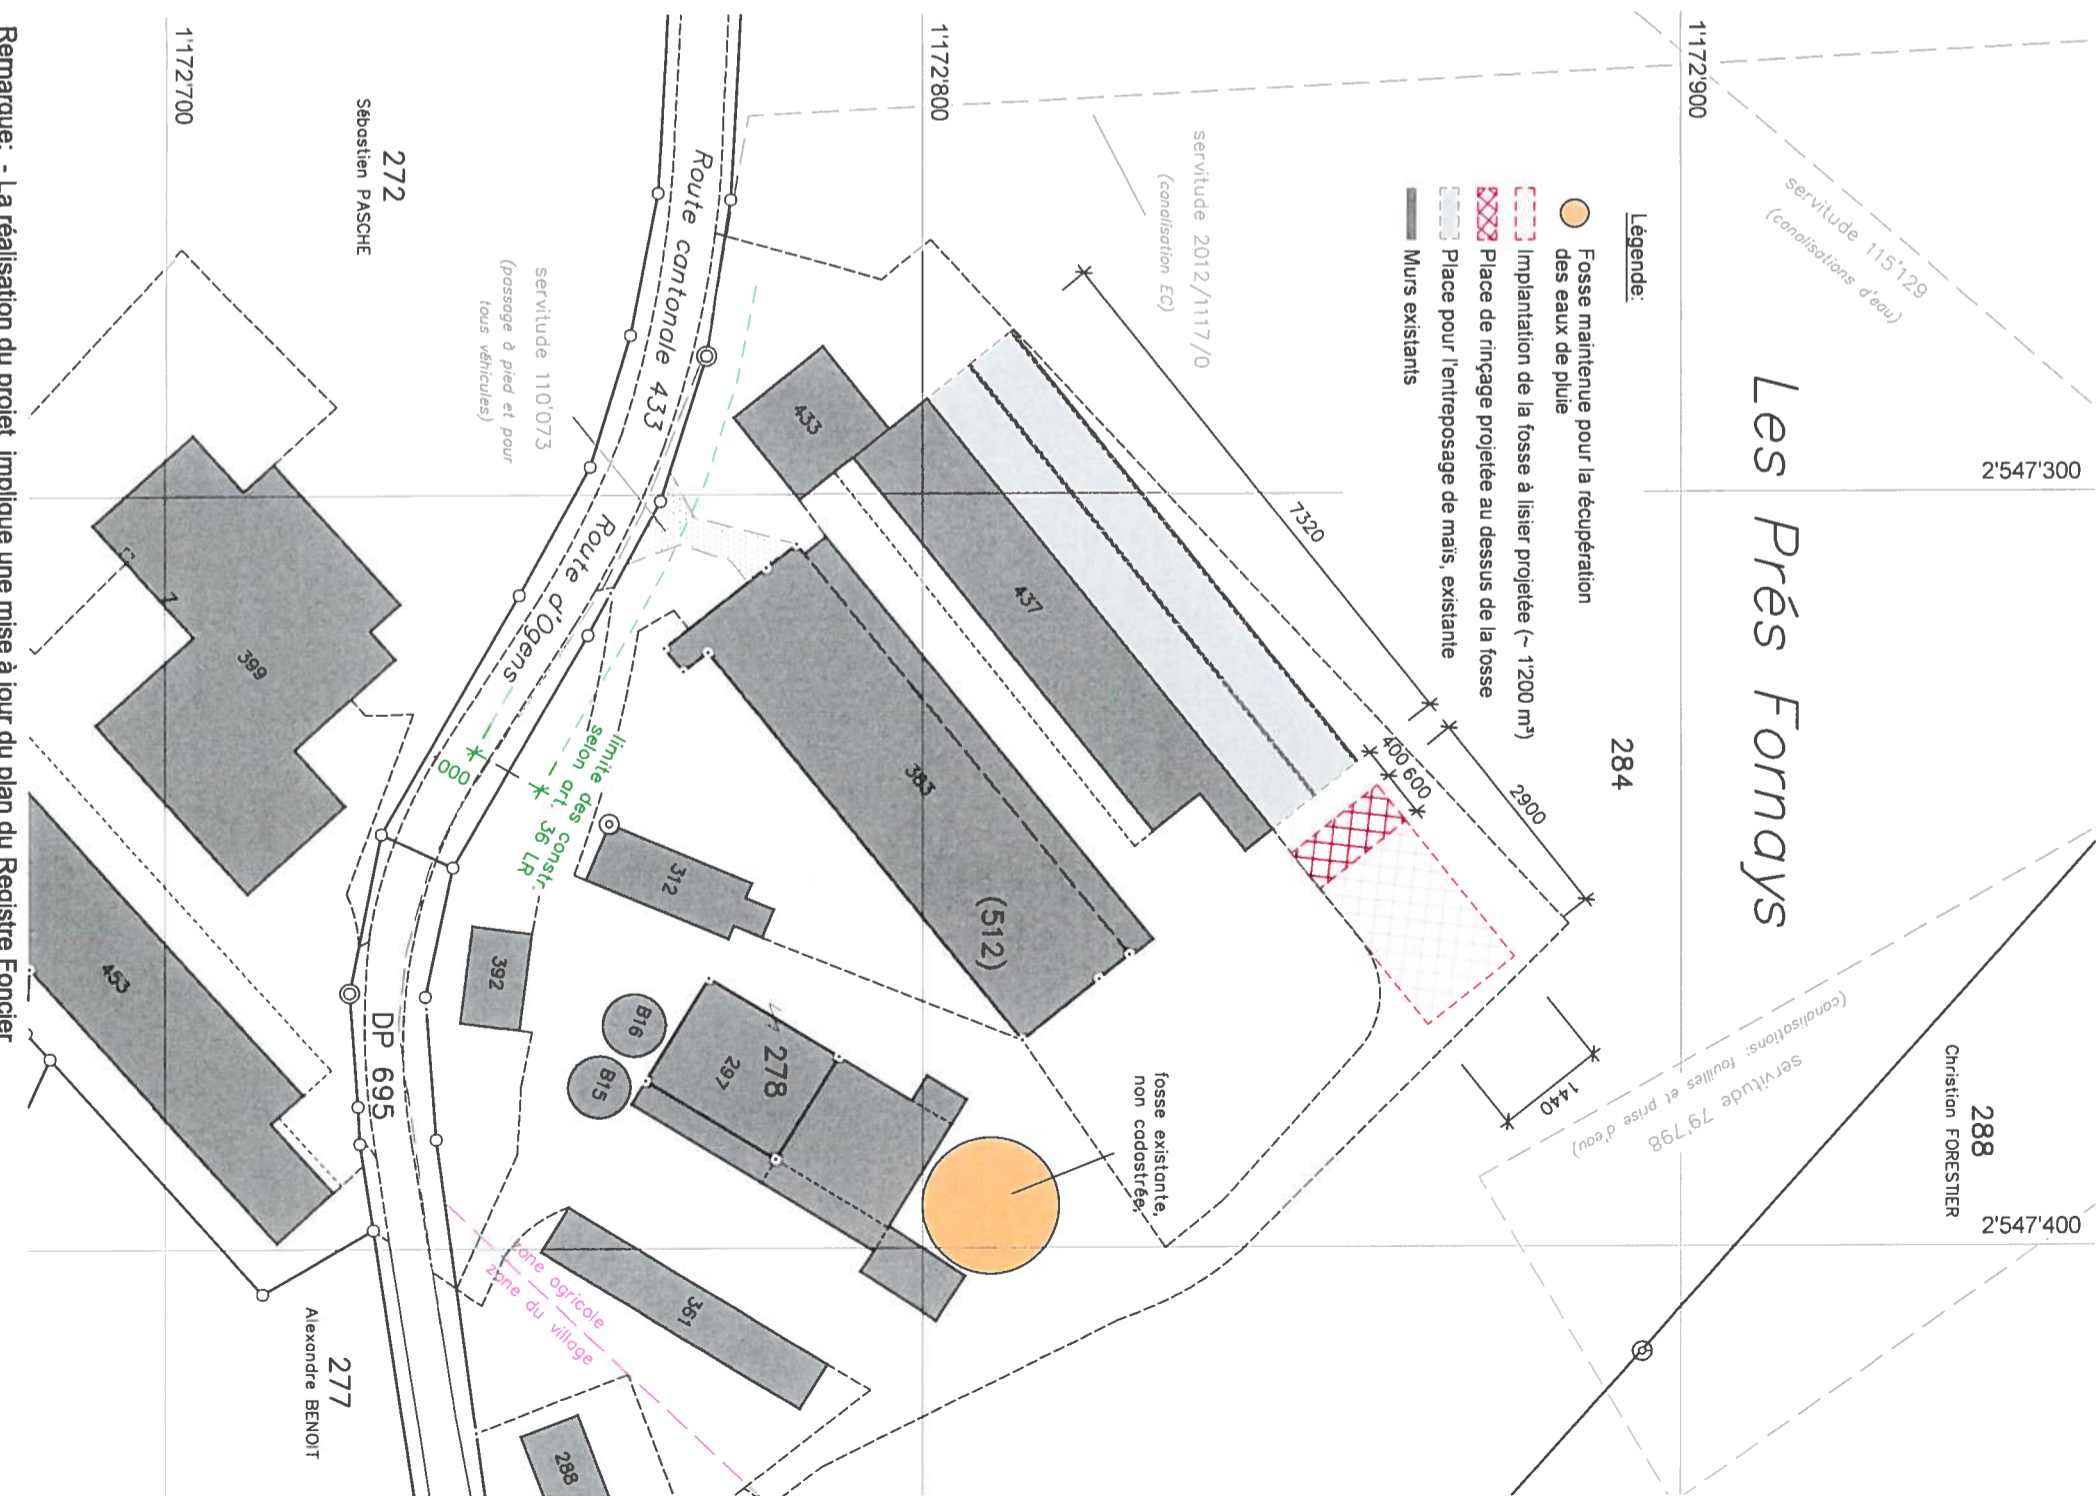

Remarque: - La réalisation du projet implique une mise à jour du plan du Registre Foncier