

MONTANAIRE

Autorisation municipale n° 11-2022/AMS-CM du 14.05.2022 au 12.06.2022

(avec procédure d'affichage de la décision municipale)

Commune : Montanaire
Localité : Chapelle-sur-Moudon
Rue : Ch. de la Combe 10
Propriétaire(s) : Leresche Anne et Frédéric
Pour le compte de :

Parcelle(s) : 3300
Numéro(s) ECA :
Auteur des plans :

Description de l'ouvrage : pose de 3 brises vue de 150x180 cm et pose d'une pergola de 3x4 m

La Municipalité, dans sa séance du 10 mai 2022, a décidé d'autoriser l'ouvrage projeté tenant compte du fait qu'il s'agit de travaux de minime importance.

Le dossier peut être consulté à l'administration durant les horaires d'ouverture et pendant 30 jours. Les oppositions ou observations éventuelles sont à adresser, par écrit, à la Municipalité, durant le délai légal.

La Municipalité



Commune de Montanaire

Greffe municipal – Rue de la Porte 3 – Case postale 80 – 1410 Thierrens

Demande d'autorisation municipale
avec affichage de la décision

N° 11-2022/AMS-CM / page 1/3

RENSEIGNEMENTS GÉNÉRAUX

Propriétaire(s) : LERESCHE Anne et Frédéric

Adresse propriétaire(s) : Ch. de la Combe 10
..... 1063 Chapelle-sur-Moudon

Adresse locale (si différente) :

Téléphone : Portable : 076.822.196.2

Parcelle n° : 3.300 N° ECA :

Zone selon plan général d'affectation : Réserve

CARACTÉRISTIQUES DE L'OUVRAGE

Auteur des plans :

Adresse :

Description de l'ouvrage : - pose de 3 brises-vent de 150 x 180 cm
le long de la barrière existante à l'intérieur
de notre terrain
- pose d'une pergola de 3x4m sur la terrasse
Bois / brises-vent

Façades – matériaux : Bois / brises-vent

Toiture – matériaux : pieds acier / toit rétractable en tissu / pergola

Coût estimatif des travaux : ~ 700 -

Abattage prévu d'arbres ou de haies : non oui

SIGNATURES

Le(s) propriétaire(s) précité(s) demande(nt) à la Municipalité l'autorisation de construire les travaux décrits dans la présente demande.

Lieu et date : Chapelle-sur-Moudon, le 22.4.22

Signature(s) : LERESCHE 

PPE

Pour accord, signature du représentant de la PPE (administrateur ou autre) pour autant qu'il ait la qualité de signature :

Lieu et date :

Signature(s) : 

Greffe municipal Montanaire	
Date	
Séance	<u>2022-15-2</u>
Traté	<u>DJ</u>
<u>22 AVR. 2022</u>	
Classement	
Visa(s)	



Commune de Montanaire

Greffe municipal – Rue de la Porte 3 – Case postale 80 – 1410 Thierrens

**Demande d'autorisation municipale
avec affichage de la décision**

N° 11-2022/AMS-CM / page 2/3

ACCORD DES VOISINS DIRECTEMENT TOUCHÉS OU CONCERNÉS

Nom du(des) propriétaire(s) : B. Nishori
N° de parcelle(s) : 3320
Date : 06.05.2022
Signature(s) : [Signature]

Nom du(des) propriétaire(s) : M. + Mme Kalina
N° de parcelle(s) : 3321
Date : le 11 mai 2022
Signature(s) : [Signature]

Nom du(des) propriétaire(s) : M. Martin HEGG
N° de parcelle(s) : 3301
Date :
Signature(s) :

Nom du(des) propriétaire(s) : Ann-Marie Marie Golay
N° de parcelle(s) : 3321
Date : 11.5.22
Signature(s) : [Signature]

Nom du(des) propriétaire(s) :
N° de parcelle(s) :
Date :
Signature(s) :



Commune de Montanaire

Greffe municipal – Rue de la Porte 3 – Case postale 80 – 1410 Thierrens

Demande d'autorisation municipale
avec affichage de la décision

N° 11-2022/AMS-CM / page 3/3

à remplir par la Commune

DECISION MUNICIPALE

La Municipalité, dans sa séance du 10.05.2022, a décidé d'autoriser l'ouvrage projeté tenant compte du fait qu'il s'agit de travaux de minime importance.

Affichage au pilier public pendant 30 jours, du 14.05.2022 au 12.06.2022

Le Syndic

Claude-Alain Comu

Pour la Municipalité



La Secrétaire

Barbara Joliquin

Le dossier complet peut être consulté au greffe municipal.

COMMUNE DE MONTANAIRE

Localité de Chapelle-sur-Moudon

COPIE

N° du RF:

Dossier technique: 23'727

Mensuration numérique

Nord




Plan 218 / 113

Coordonnées moyennes: 2'544'680 / 1'168'545

1:1000

Mise à jour permanente des constructions - Plan de mutation

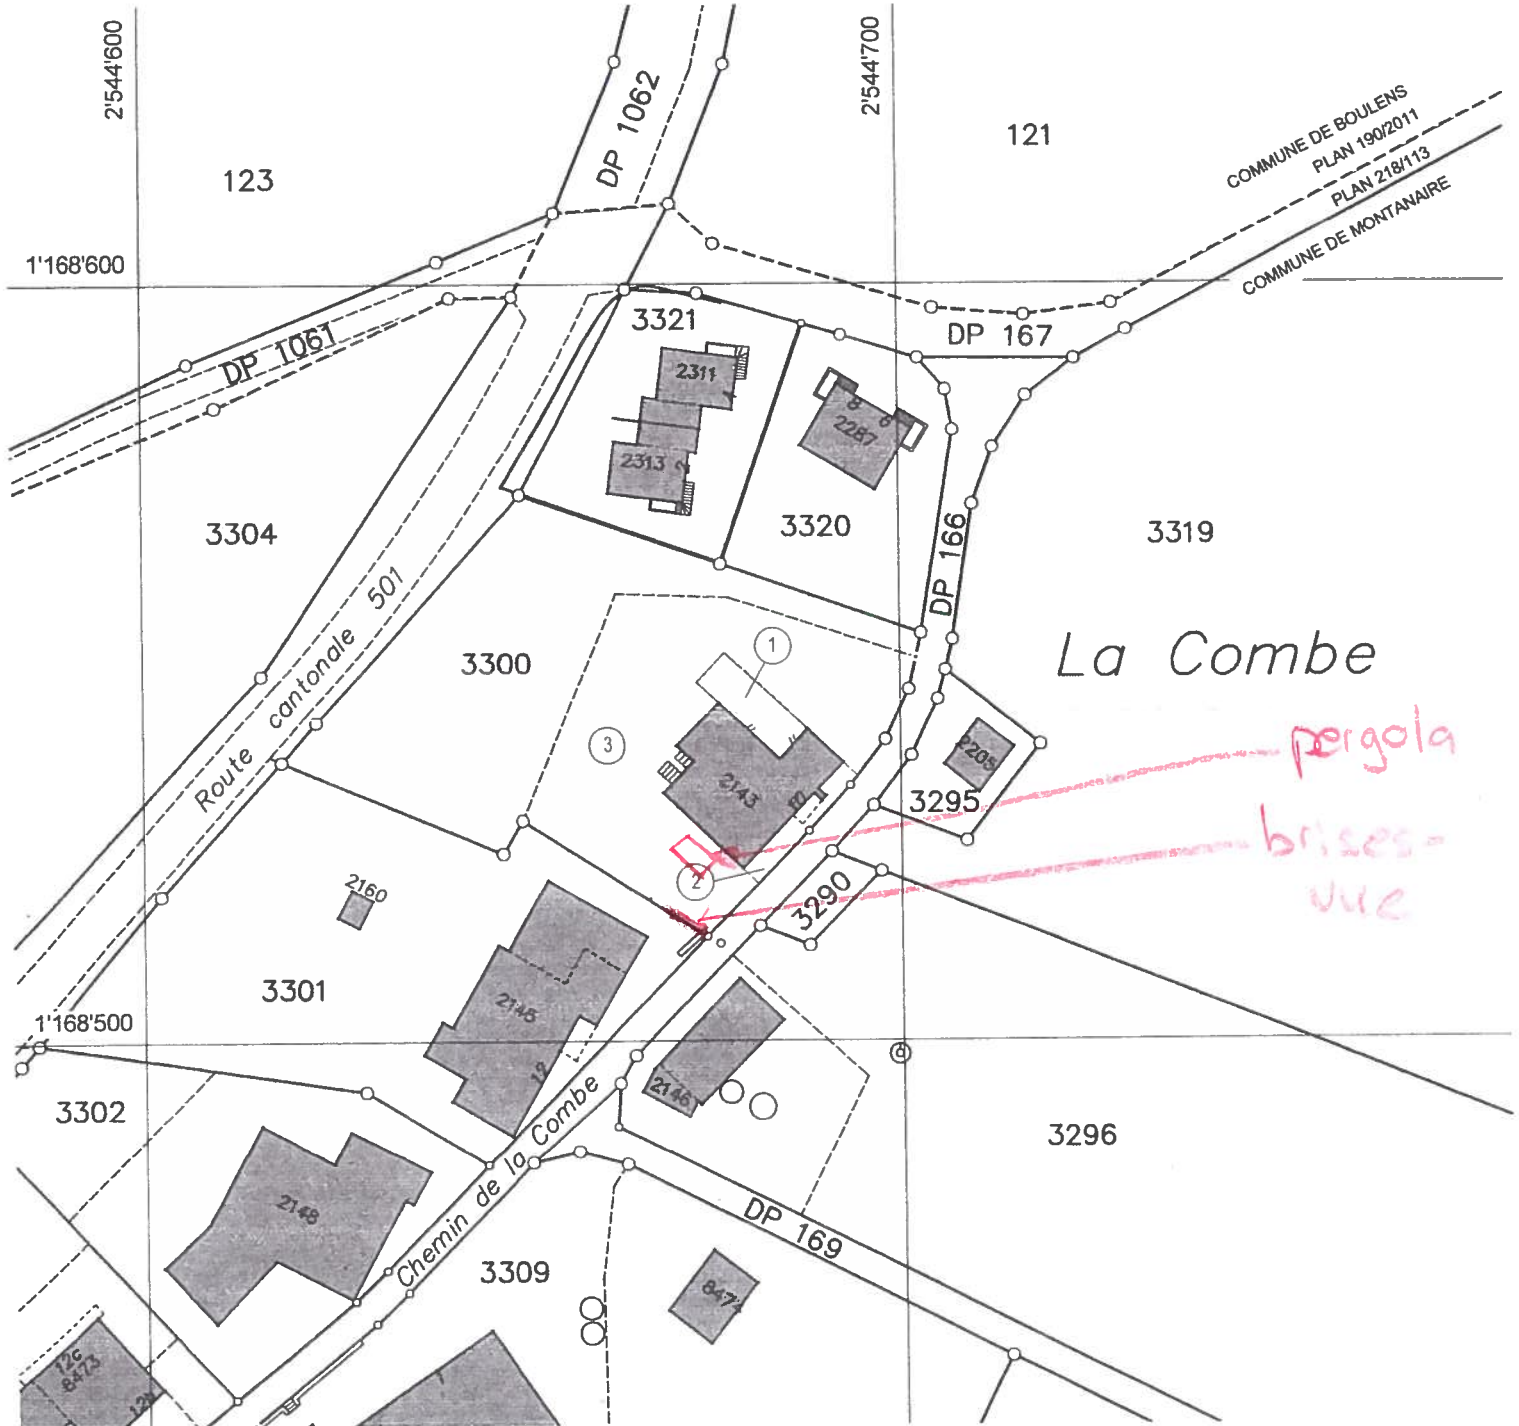

Géodonnée © Etat de Vaud

Moudon, le 1er février 2019

Pierre-André Nicod



NPPR INGÉNIEURS ET GÉOMÈTRES SA
 NICOD - PERRIN - PARISOD - REY
 Ch. du Château-Sec 6 / CP 186 1510 Moudon
 Tél. 021 905 15 88 moudon@nppr.ch



Brise-vent

3 x 150 x 180 cm



Pergola

3 x 4 m