

MONTANAIRE

Avis d'enquête n° 5693-2020-5C

du 07.05.2022 au 05.06.2022

Camac n° 211291

En application de la loi sur l'aménagement du territoire et les constructions du 4 décembre 1985, la Municipalité soumet à l'enquête publique le projet suivant:

Commune : **Montanaire**
Localité : Thierrens /
Rue : Le Chalet 1
Propriétaire(s) : PERRIN GABRIEL ET FRÉDÉRIC

Coordonnées : 2548320 / 1171510
Parcelle(s) : 403
Numéro(s) ECA : 232, 233a et b
Note(s) architecturale(s) :
Auteur des plans : BOSSON SA CONSTRUCTIONS RURALES, Rue Grenade 30, 1510 MOUDON

Description de l'ouvrage : Enquête complémentaire portant sur la modification de la hauteur au faite, de la forme et couleur du toit. Modification de la longueur du bâtiment, suppression des 2 silos.

Dérogação(s) : aucune.
Zone : Zone agricole
DS bruit : III

Le dossier peut être consulté au **greffe municipal** durant un délai de 30 jours dès l'avis d'insertion dans la Feuille des Avis Officiels du 06.05.2022. Les oppositions ou observations éventuelles sont à adresser, par écrit, à la Municipalité ou peuvent être inscrites sur la feuille d'enquête jusqu'au 05.06.2022 dernier délai.

Service Technique Intercommunal
du Gros-de-Vaud



PLAN DRESSÉ POUR ENQUÊTE COMPLÉMENTAIRE

COMMUNE DE MONTANAIRE

Localité de Thierrens

Propriété de M. Frédéric et Gabriel PERRIN

Parcelle n° 403

Plans n° 5693/13, 19 et 20

Zone légalisée: zone agricole	
Secteur de protection des eaux: Au	Désignation cadastrale de la parcelle 403:
Coordonnées moyennes: 2'548'320 / 1'171'510	Habitation et rural n° 232 2'560 m ²
Altitude moyenne du terrain: 815 m.	Habitation et garage n° 233a 251 m ²
Servitudes: 79'863, 79'876, 2004/1426/0 et 2021/9590/0	Bâtiment n° 233b 10 m ²
Mention: 2017/16136/0 (Construction/installation hors zone)	Jardin 899 m ²
Degré de sensibilité au bruit: III (légalisé)	Accès, place privée 2'217 m ²
Note au recensement architectural: note 4 (bât. n° 232) et note 6 (bât. n° 233)	Forêt 22'735 m ²
	Champ, pré, pâturage 127'684 m ²
	156'356 m ²

PROJET: Construction d'une stabulation libre avec fosse à lisier et silos

Enquête complémentaire portant sur:

- Modification de la hauteur au faite, de la forme et couleur du toit
- Modification de la longueur du bâtiment

Les propriétaires:



L'ingénieur:

Mis à l'enquête au greffe municip

Enquête publique

L'attestent au nom de la Municip:

du 07.05.2022 au 05.06.2022

5693-2020-5C

Camac : 211291

SERVICE TECHNIQUE INTERCOMMUNAL
DU GROS-DE-VAUD 1040 ECHALLENS

STI

Le géomètre breveté:


Pierre-André Nicod



1:1000

Dossier n° M23297/LR

Mensuration numérique
Géodonnées © Etat de Vaud

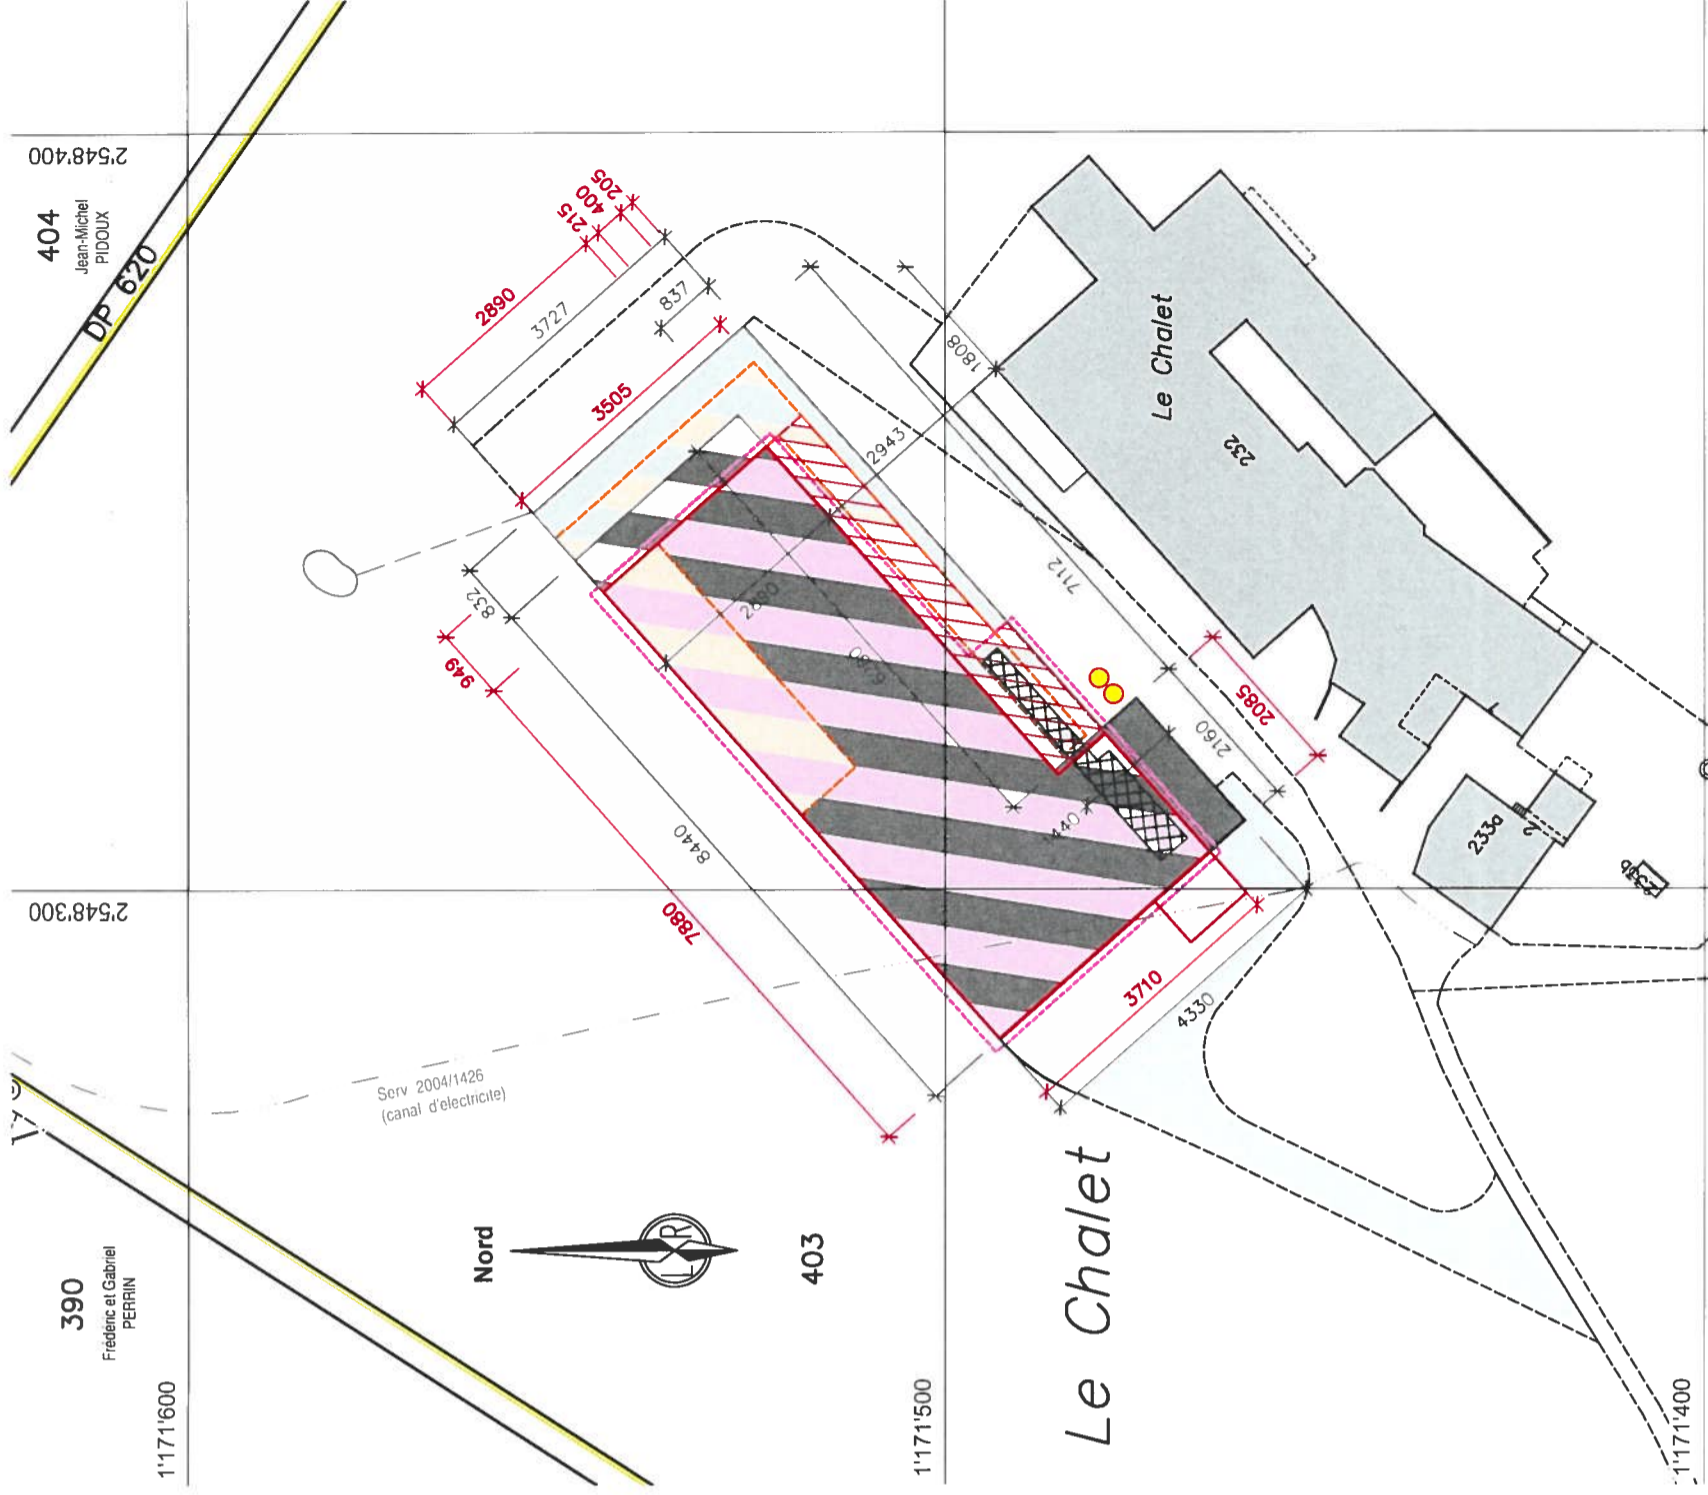

Projet:

- Bâtiment
- Fosse
- Accès
- Silos (ø 2.48 m)
- Panneaux photovoltaïques
- Zone humide
- Collecteur EC

Enquête complémentaire:

- Bâtiment
- Fosse
- Couvert et aire de sortie
- Toiture
- Dalle
- Silos supprimés

Remarque: - La réalisation du projet implique une mise à jour du plan du Register Foncier