



CREATION D'UNE BUVETTE D'ALPAGE 10. PLAN FINITION REZ-DE-CHAUSSEE

Bernay architectes - Rue du Collège 1 - 1515 Villars-le-Comte
Téléphone 021 323 45 30 - Courriel info@bernay-architectes.ch

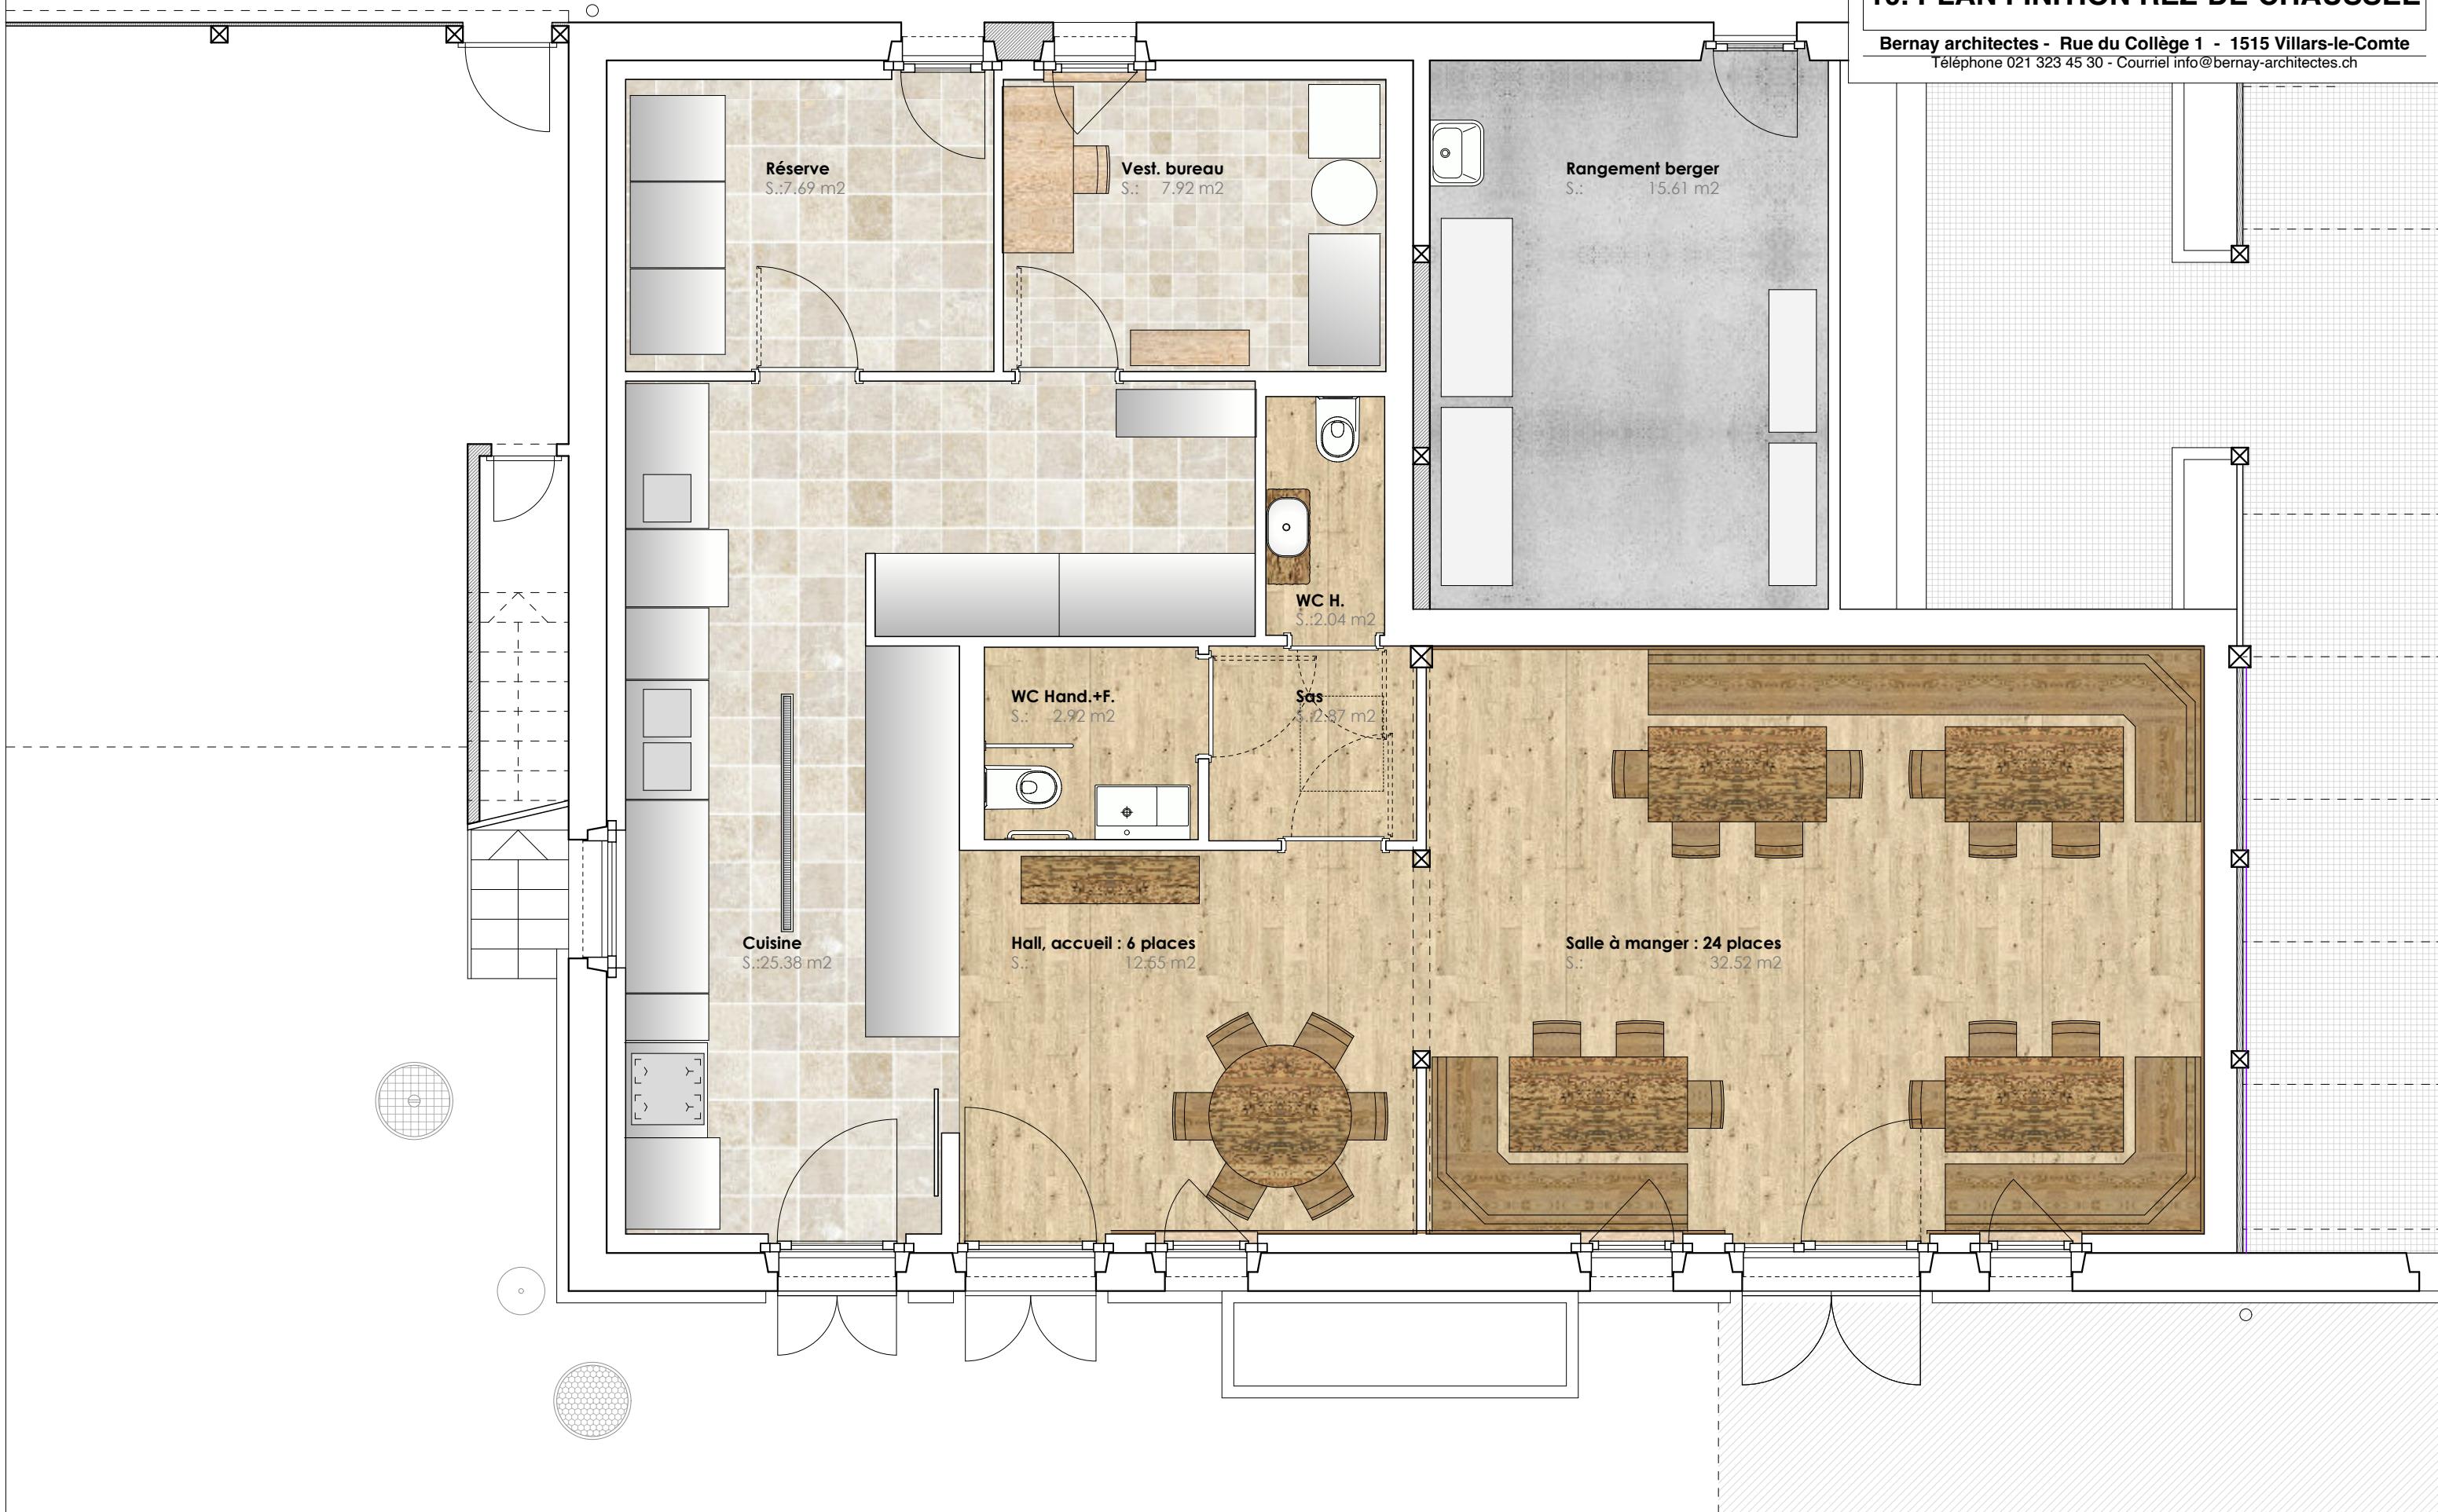


CREATION D'UNE BUVETTE D'ALPAGE 11. PLAN FINITION ETAGE

Bernay architectes - Rue du Collège 1 - 1515 Villars-le-Comte
Téléphone 021 323 45 30 - Courriel info@bernay-architectes.ch

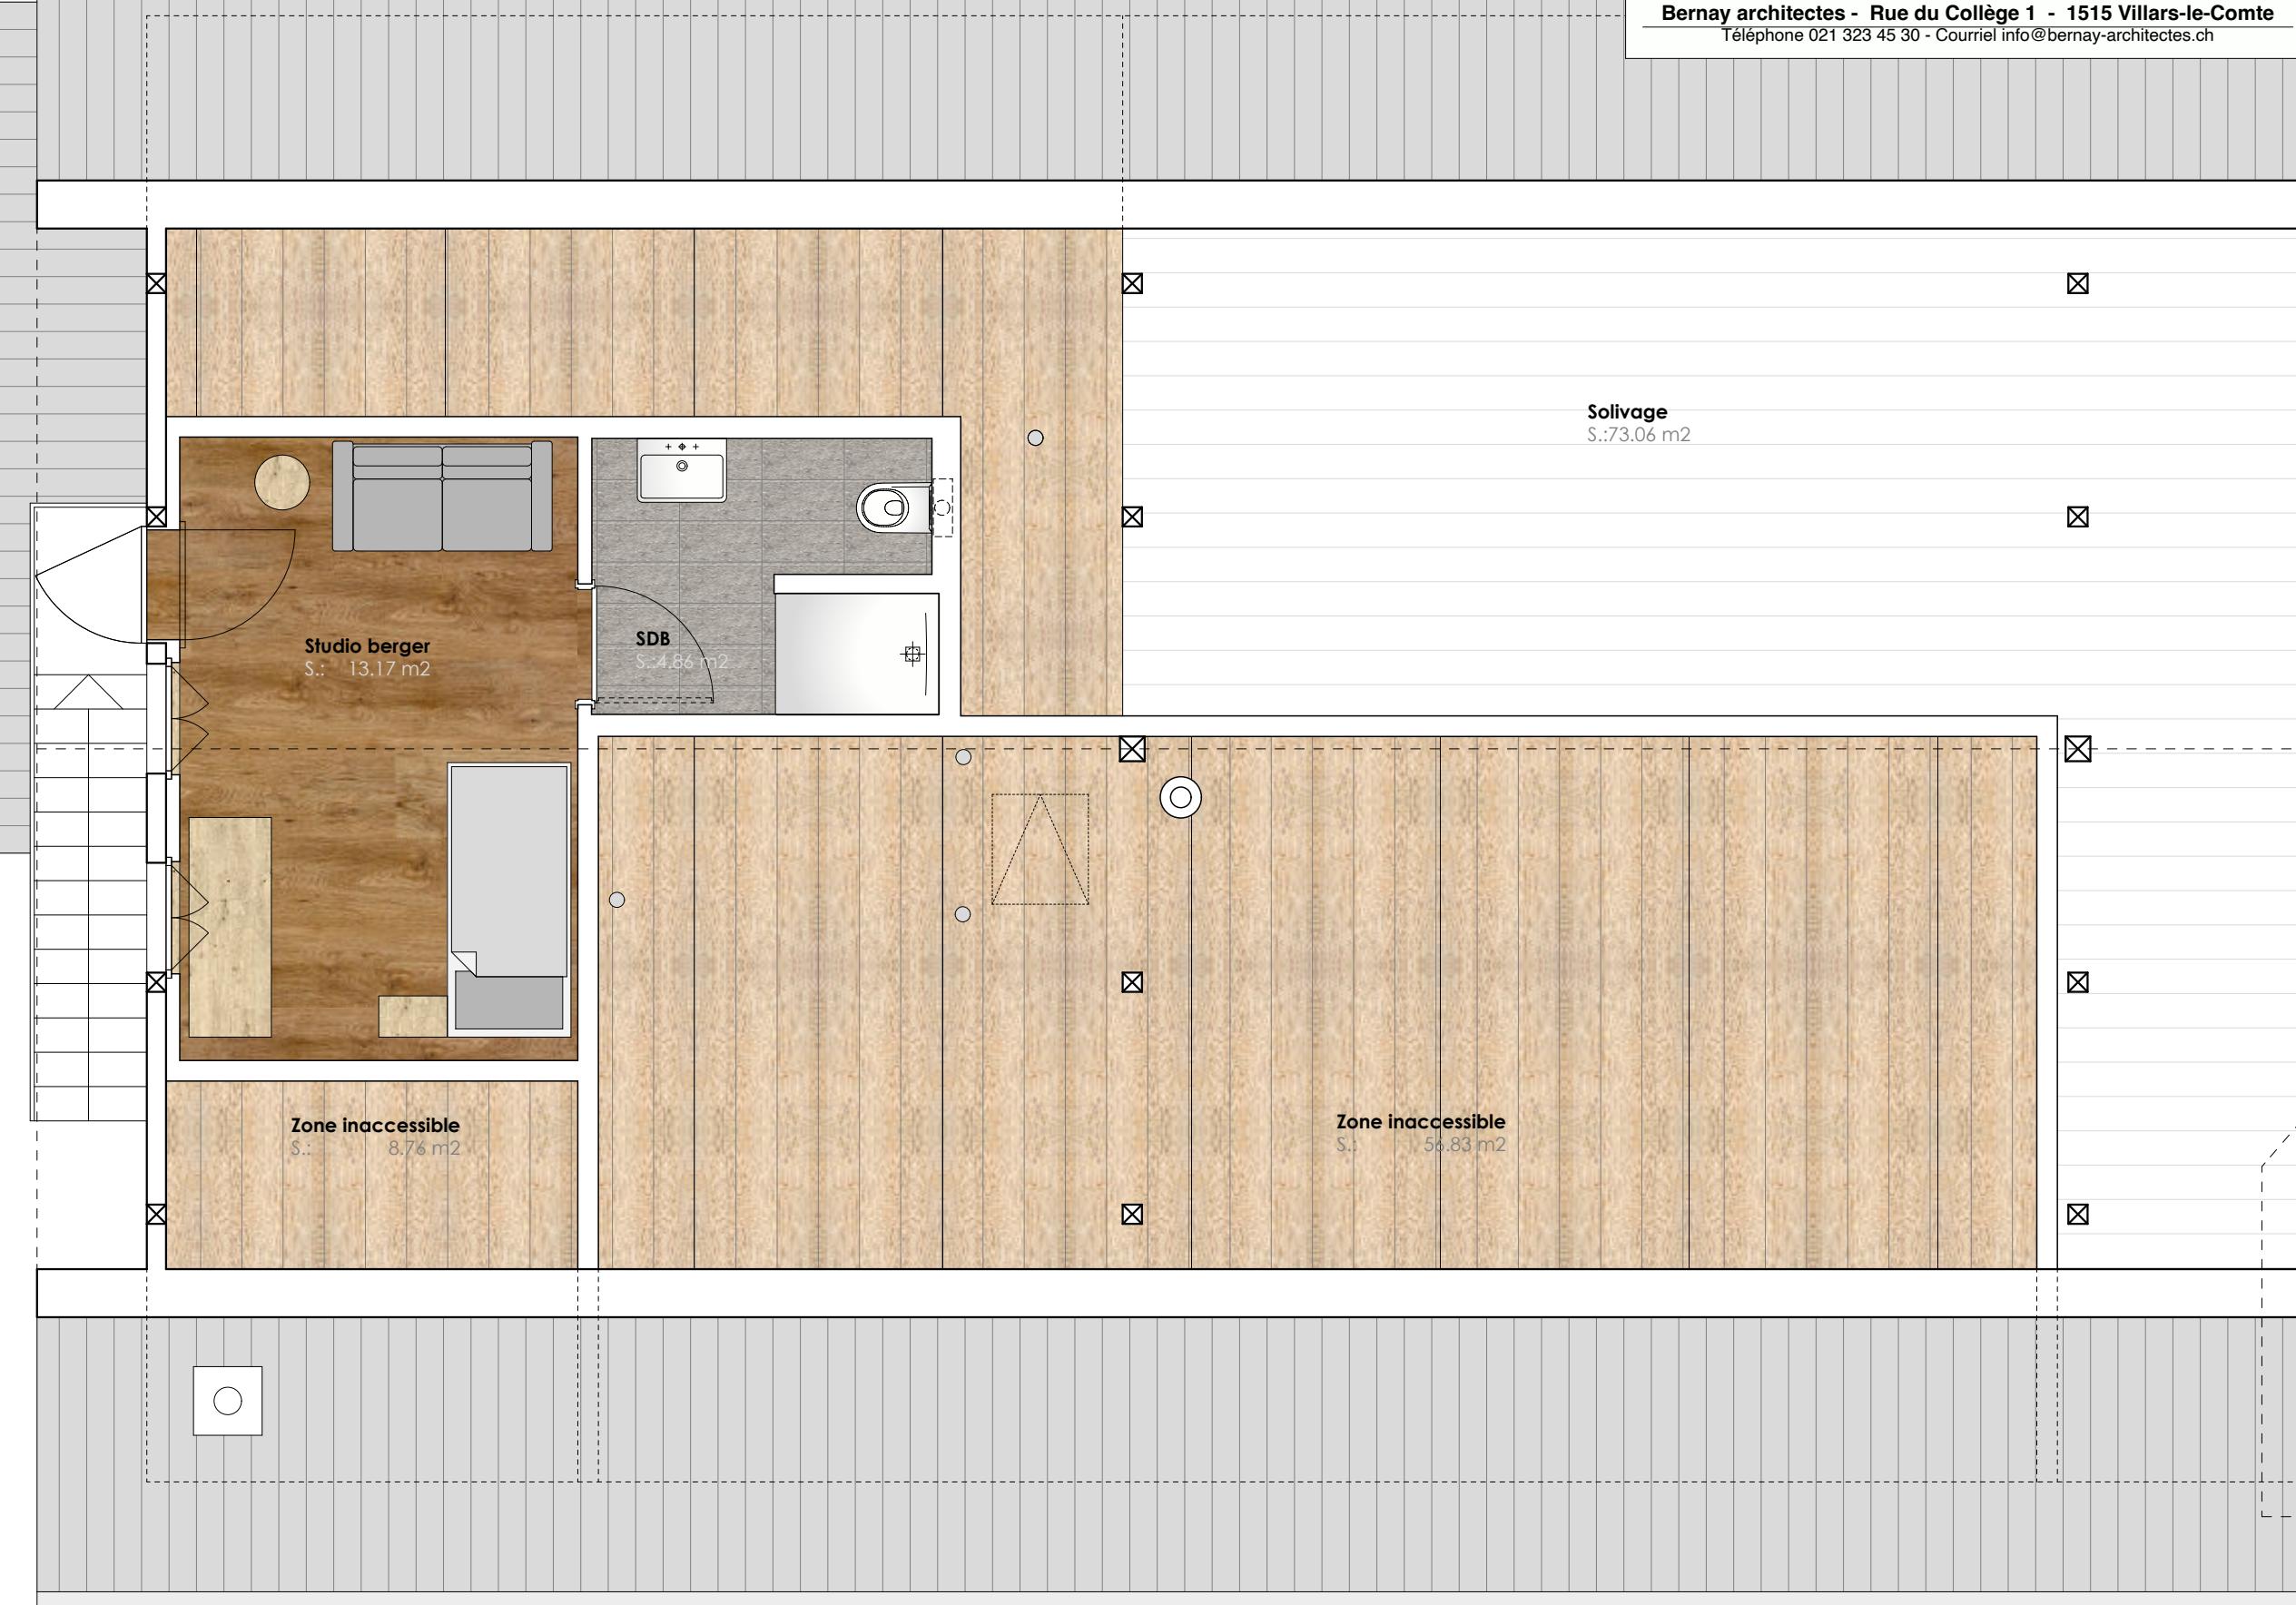



CREATION D'UNE BUVETTE D'ALPAGE 12. ELEVATIONS CUISINE ET WC HAND.

Bernay architectes - Rue du Collège 1 - 1515 Villars-le-Comte
Téléphone 021 323 45 30 - Courriel info@bernay-architectes.ch

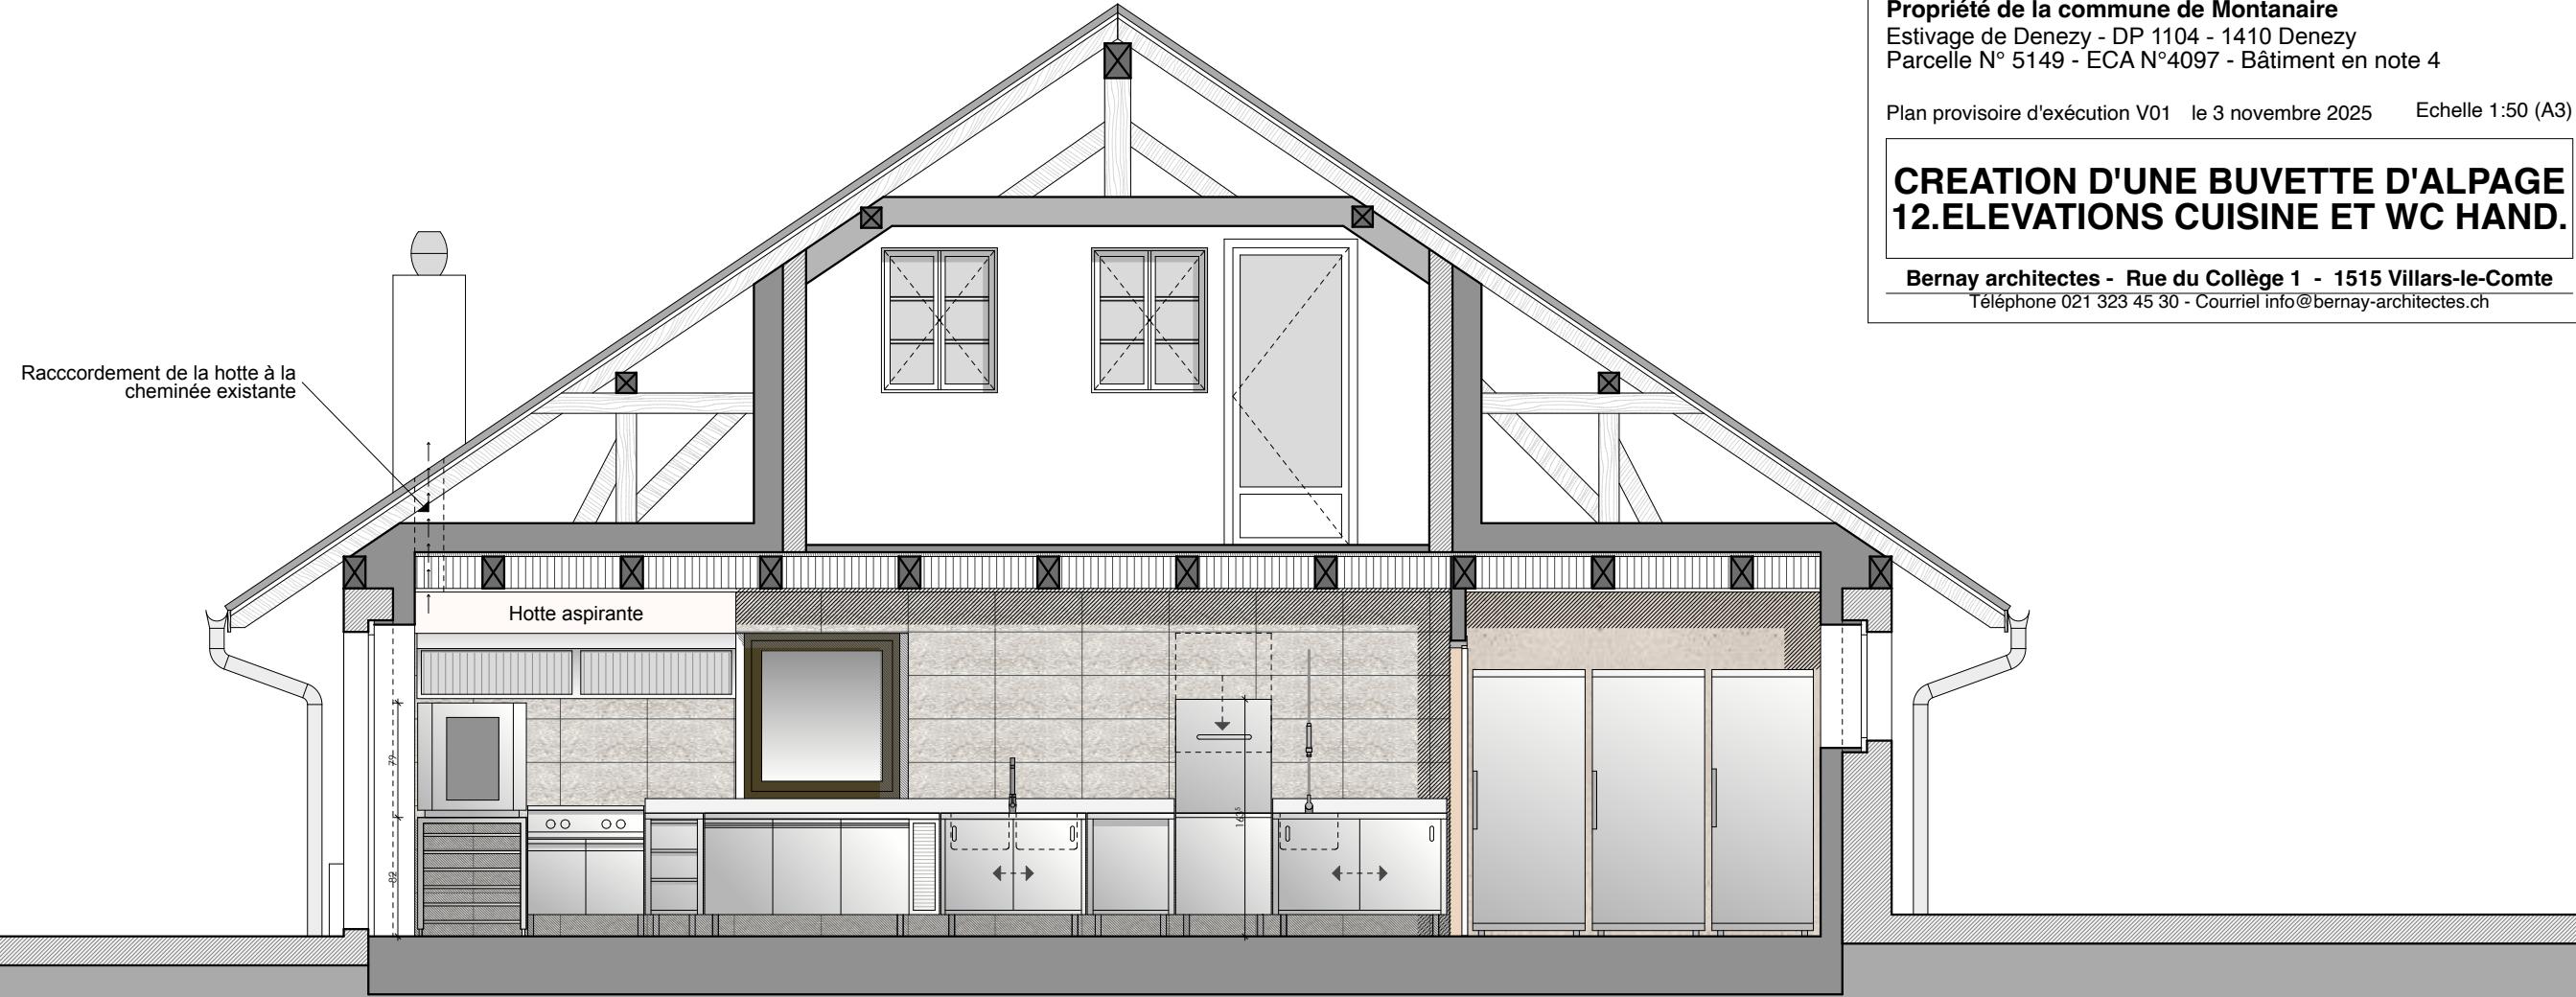

ELEVATION AA


Four vapeur + Cuisinières sousbassement vitrocérame Meuble bas ouvert 2 évier propres Plan de travail Lave-vaisselle pro Evier sale Frigo Frigo Réserve Congél.

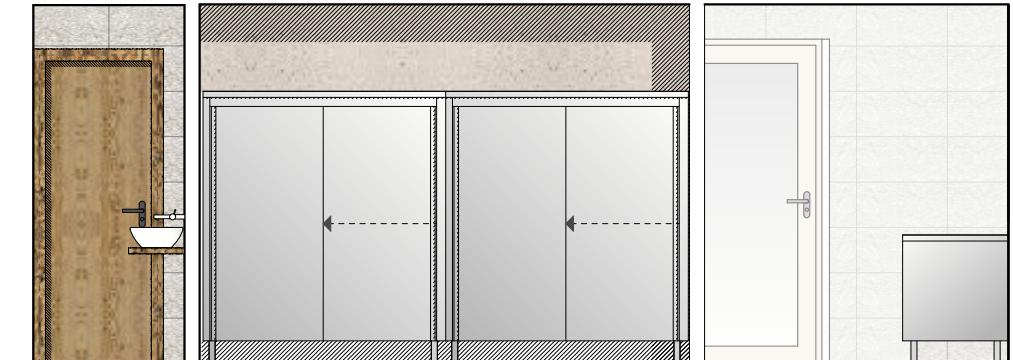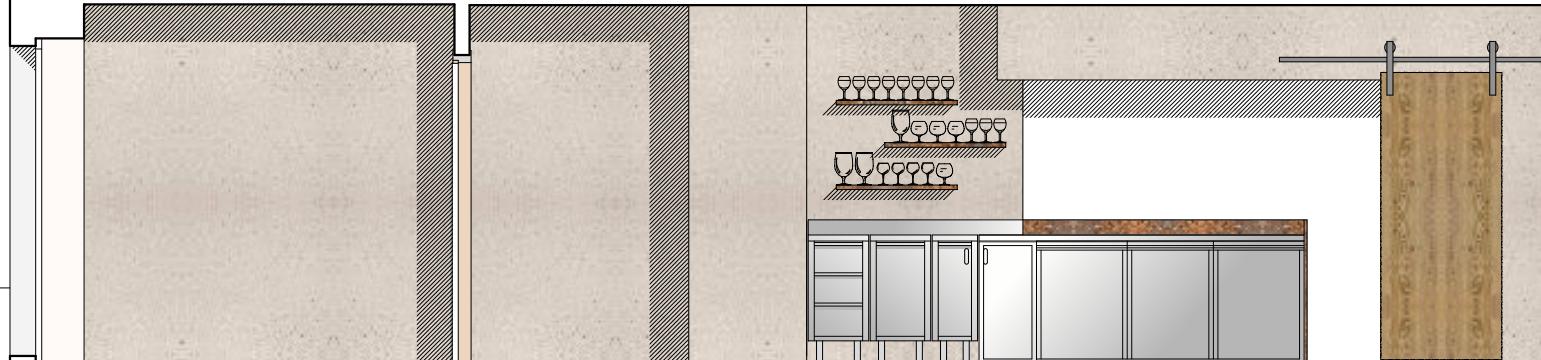

ELEVATION BB

Réserve

Cuisine

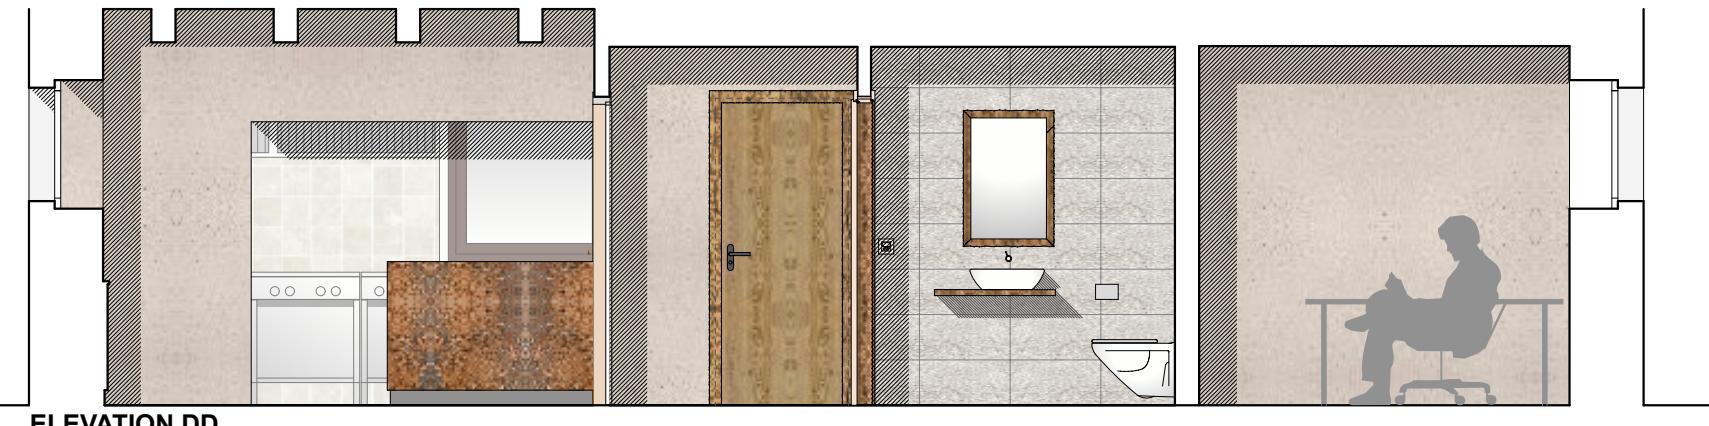

ELEVATION DD

Hall, accueil

Sas

WC H.

Vest. bureau

ELEVATION EE


Sas

WC Handicapé

Cuisine


CREATION D'UNE BUVETTE D'ALPAGE 13. ELEVATIONS SALLE A MANGER

Bernay architectes - Rue du Collège 1 - 1515 Villars-le-Comte
Téléphone 021 323 45 30 - Courriel info@bernay-architectes.ch

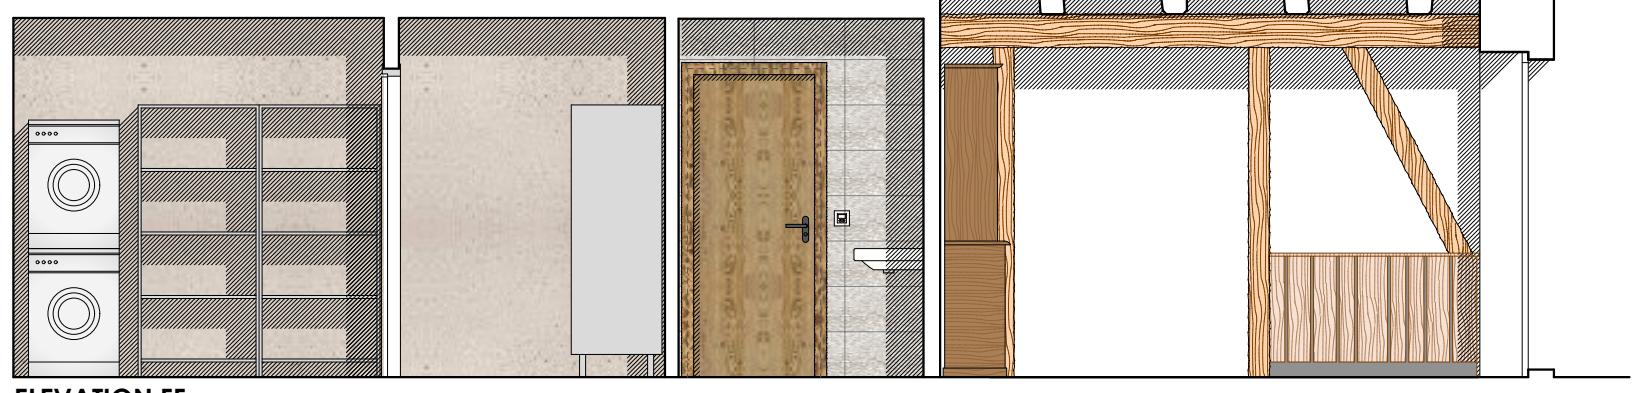


ELEVATION FF
Vest. bureau | Rangements cuisine | WC Hand. + F.


Hall, accueil

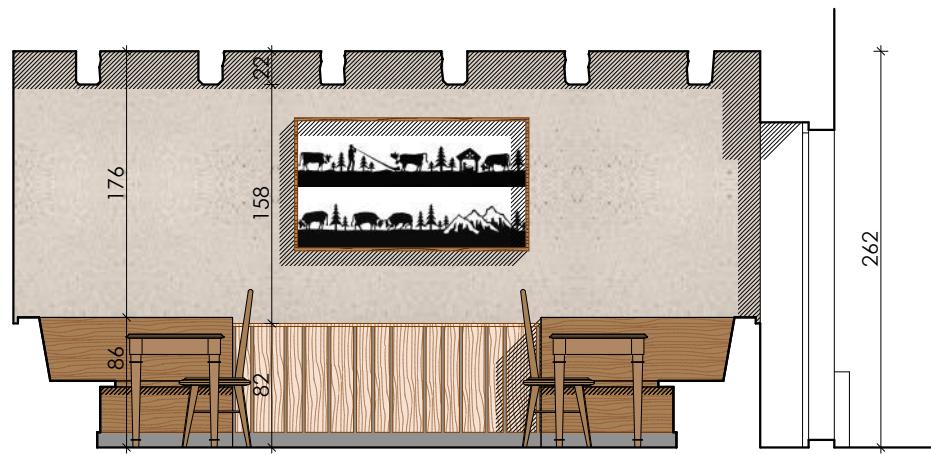

ELEVATION GG
Salle à manger

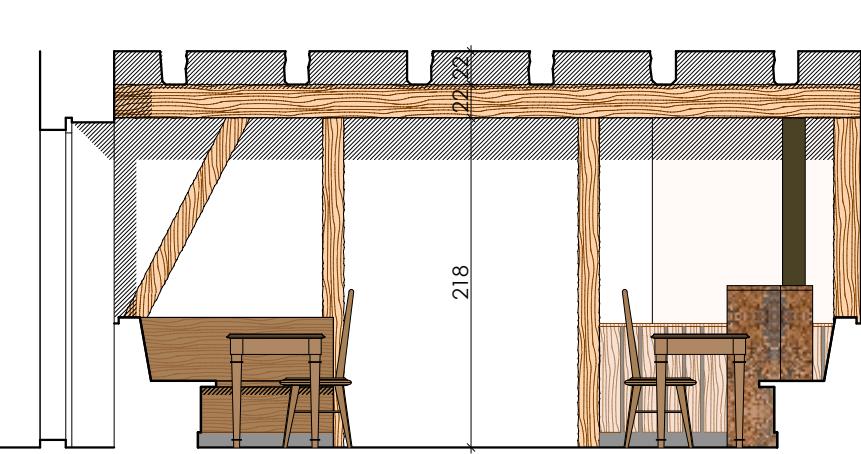


ELEVATION HH
Salle à manger

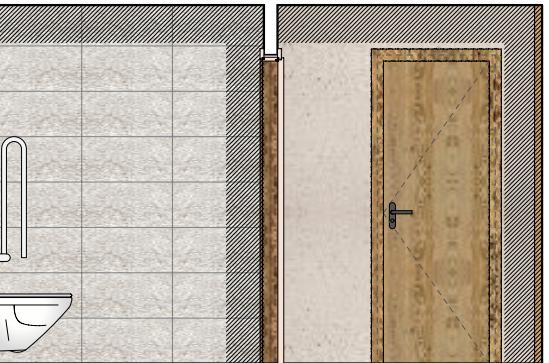


WC hand. + F

Sas

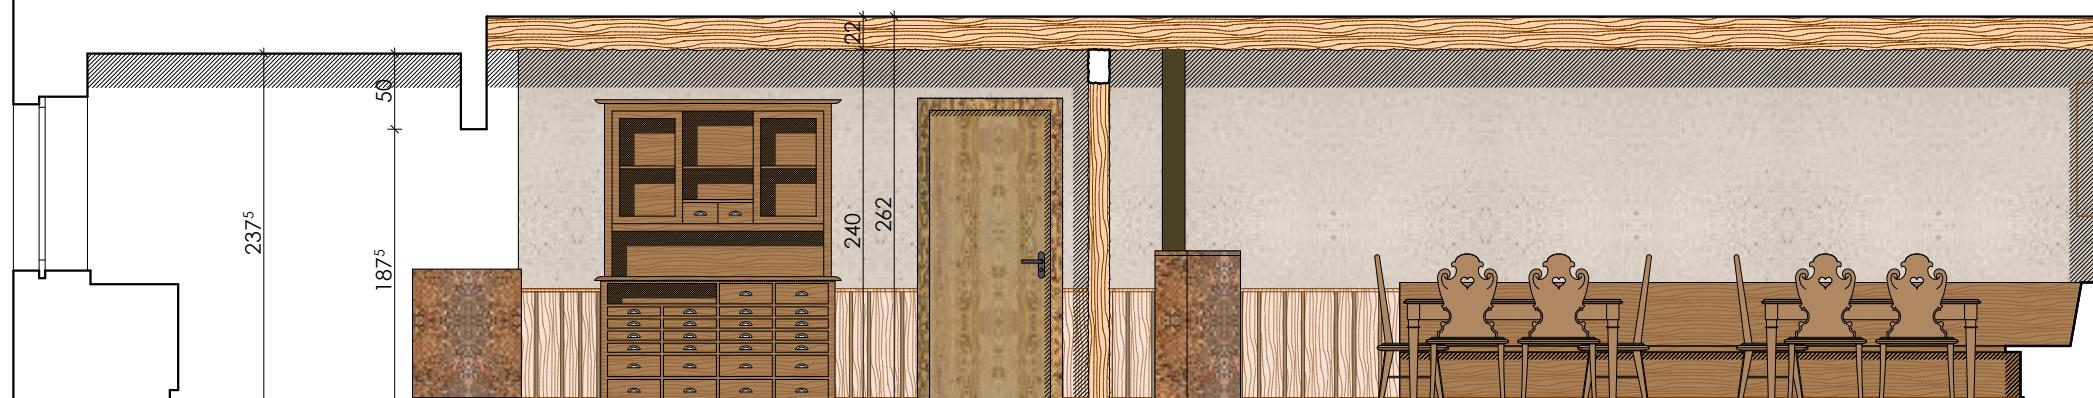


ELEVATION II
Cuisine | Hall, accueil | Salle à manger

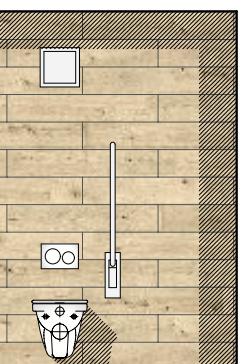


WC hand. + F



WC Homme

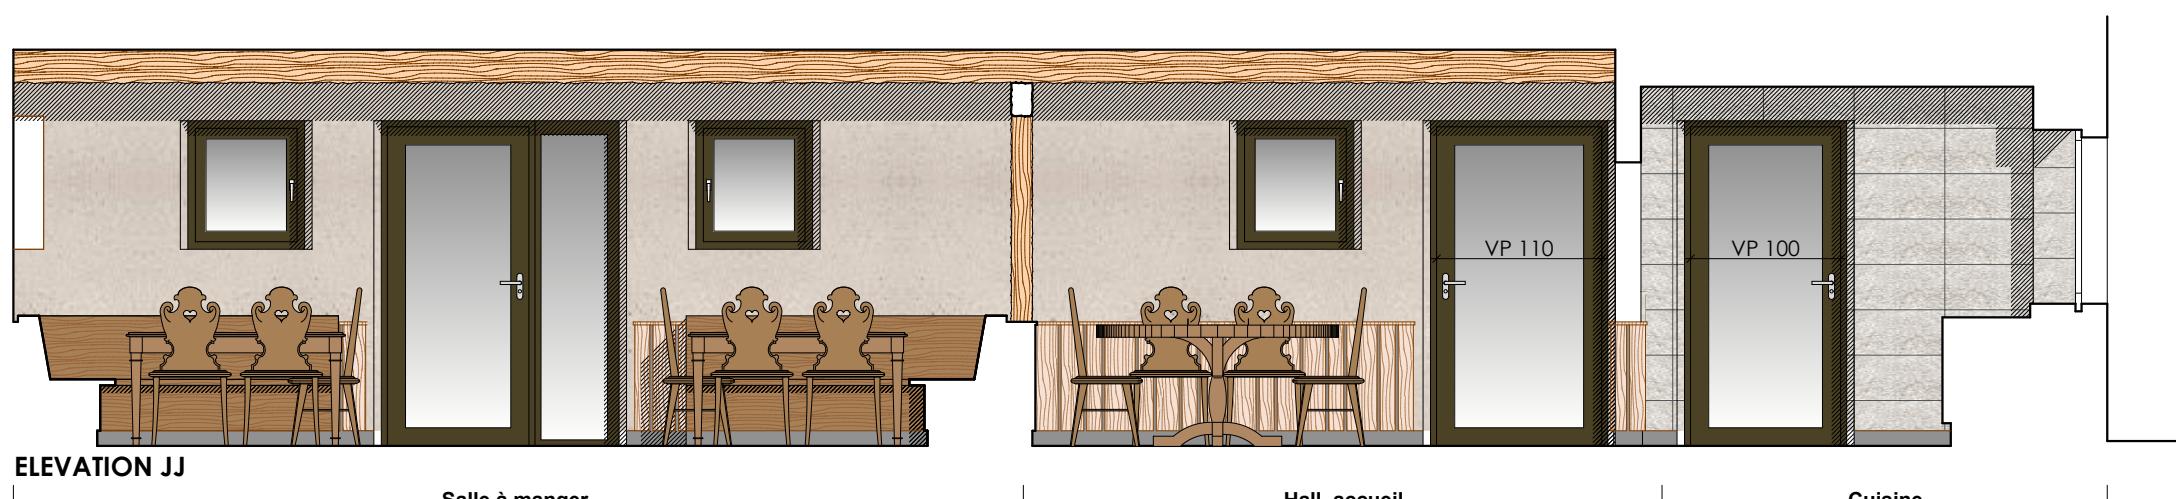

ELEVATION JJ
Salle à manger | Hall, accueil | Cuisine

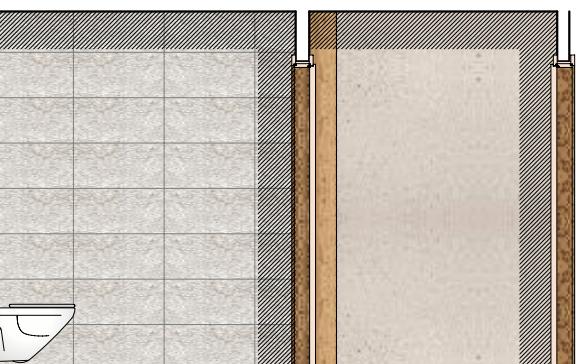

WC Homme

Sas