

parking

parcelle 9261

maçonnerie services industriels à raser

boulet 15 x 20 m

1 000

900

500

La Halle sportive

pétanque 8x 14 x 2.5 m

cabane existante

400

Limite des constructions

place de fête

cantine 10 x 20 m

pétanque 22x 14 x 2.5 m

saut longueur

saut hauteur

haies



trait-d-union architecture sàrl | Ch. des Charbonnières 5 | 1059 Peney-le-Jorat | +41 78 858 28 84 | www.tdu-architecture.ch

Propriété de FSG St-CIERGES

Parcelle 9261 | - 1410 St-Cierges | ECA 00

AVANT-PROJET

PLAN SITUATION

11.02.2026

Construction d'un nouveau bâtiment de sport pour la FSG St-Cierges.

2601

ECH: 1:500

A3

VERIF: 260211


DESSIN: jf

260124\_FSG ST-CIERGES\_AP\_pavillon terrain sport\_terrain.pln

AP-001

■ existant ■ démolir ■ construire -

A

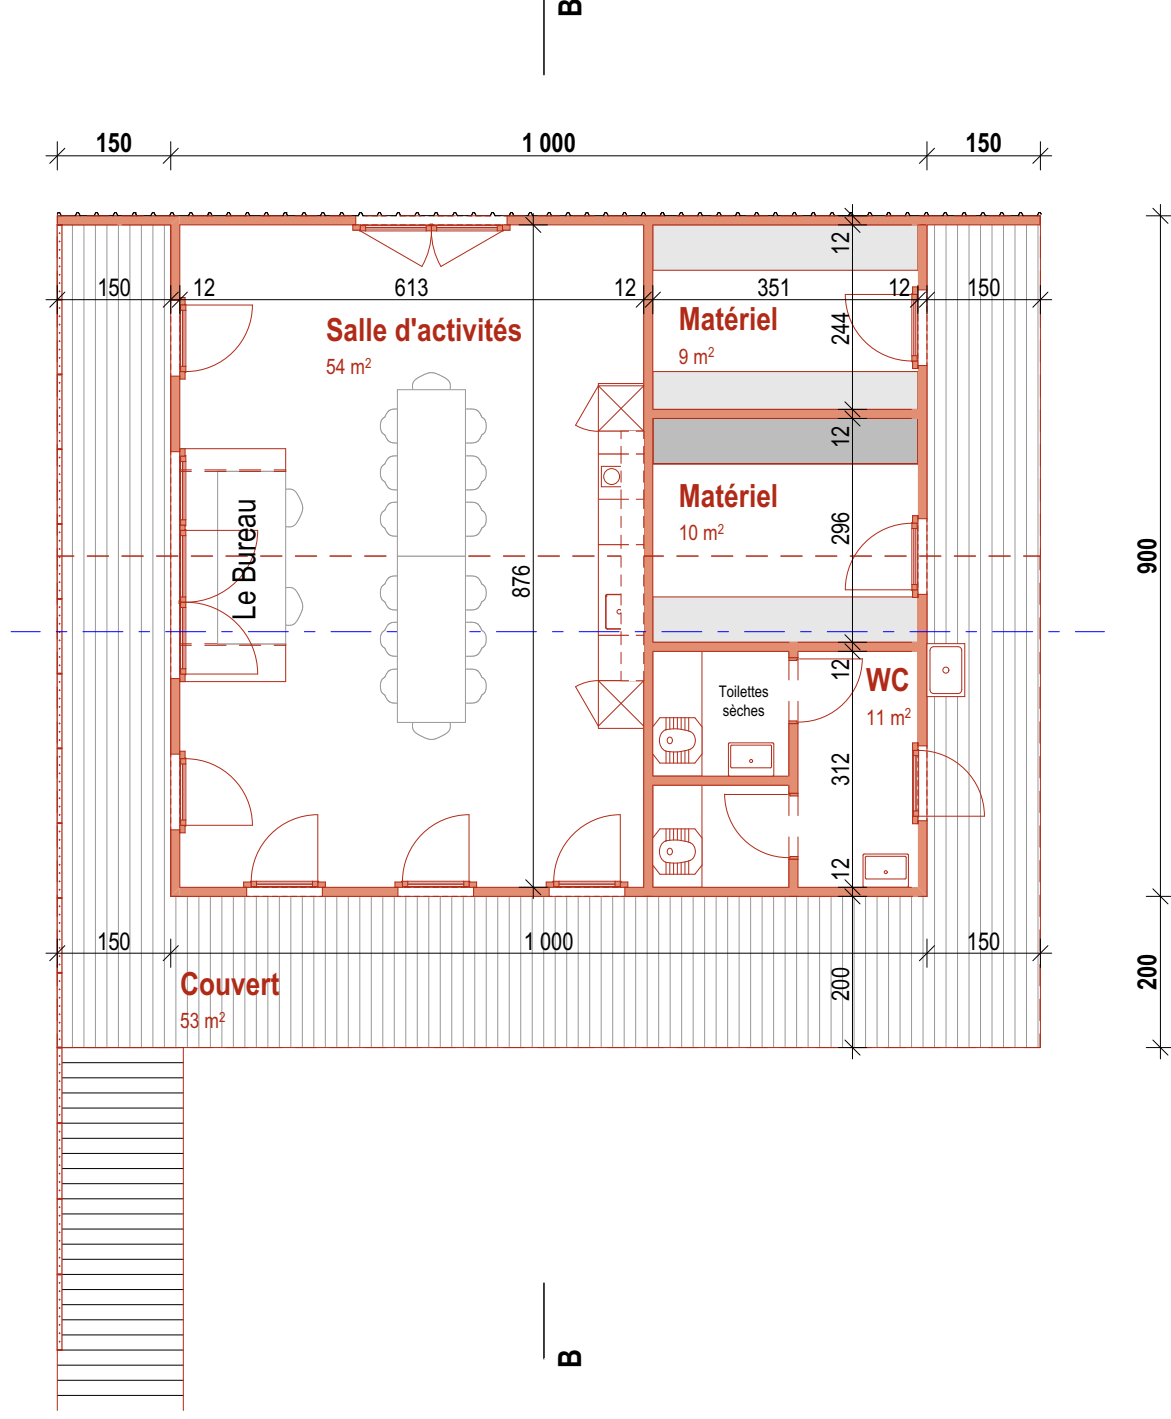

A



trait-d-union architecture sàrl | Ch. des Charbonnières 5 | 1059 Peney-le-Jorat | +41 78 858 28 84 | www.tdu-architecture.ch

Propriété de FSG St-CIERGES

Parcelle 9261 | - 1410 St-Cierges | ECA 00

AVANT-PROJET

PLAN

11.02.2026

Construction d'un nouveau bâtiment de sport pour la FSG St-Cierges.

2601

ECH: 1:100

A3 VERIF: 260211

DESSIN: jf

260124\_FSG ST-CIERGES\_AP\_pavillon terrain sport\_terrain.pln

AP-002

■ existant

■ démolir


■ construire

-

+3.50  
Toiture

±0.00  
Rez-de-chaussée

-1.00  
Fondation

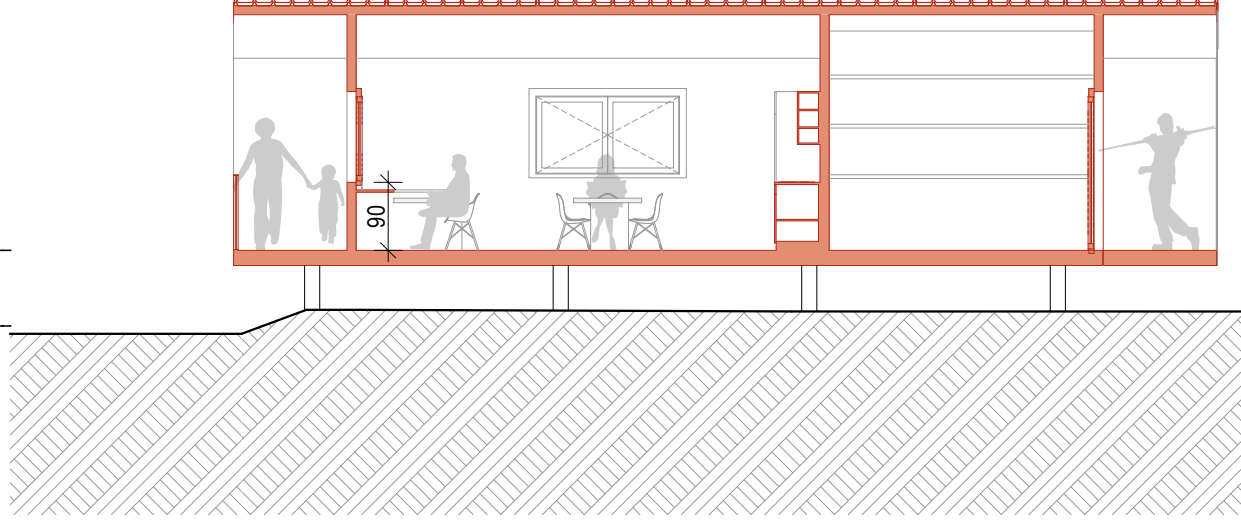

trait-d-union architecture sàrl | Ch. des Charbonnières 5 | 1059 Penev-le-Jorat | +41 78 858 28 84 | www.tdu-architecture.ch

Propriété de FSG St-CIERGES

Parcelle 9261 | - 1410 St-Cierges | ECA 00

AVANT-PROJET

COUPE A-A

11.02.2026

Construction d'un nouveau bâtiment de sport pour la FSG St-Cierges.

2601

ECH: 1:100

A3 VERIF: 260211

DESSIN: jf

260124\_FSG ST-CIERGES\_AP\_pavillon terrain sport\_terrain.pln

AP-011

■ existant

■ démolir


■ construire

-

+3.50  
Toiture

±0.00  
Rez-de-chaussée

-1.00  
Fondation

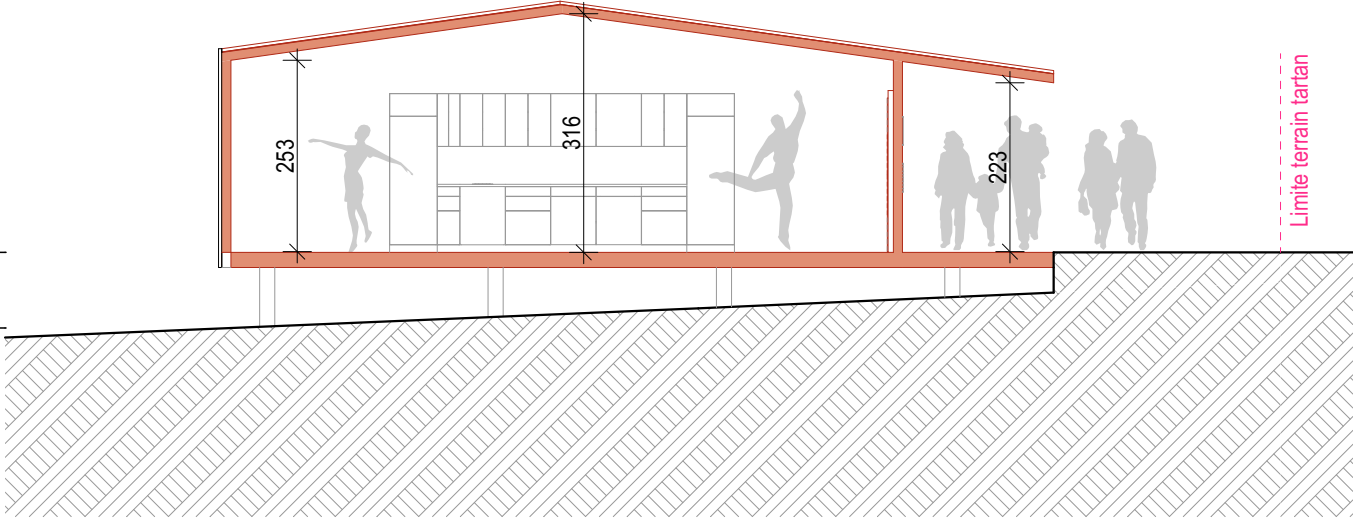

trait-d-union architecture sàrl | Ch. des Charbonnières 5 | 1059 Penev-le-Jorat | +41 78 858 28 84 | www.tdu-architecture.ch

Propriété de FSG St-CIERGES

Parcelle 9261 | - 1410 St-Cierges | ECA 00

AVANT-PROJET

COUPE B-B

11.02.2026

Construction d'un nouveau bâtiment de sport pour la FSG St-Cierges.

2601

ECH: 1:100

A3 VERIF: 260211

DESSIN: jf

260124\_FSG ST-CIERGES\_AP\_pavillon terrain sport\_terrain.pln

AP-011

■ existant

■ démolir

■ construire

-



Façade EST



Façade OUEST



Façades SUD - OUEST



trait-d-union architecture sàrl | Ch. des Charbonnières 5 | 1059 Peney-le-Jorat | +41 78 858 28 84 | www.tdu-architecture.ch

Propriété de FSG St-CIERGES

Parcelle 9261 | - 1410 St-Cierges | ECA 00

AVANT-PROJET

3D

11.02.2026

Construction d'un nouveau bâtiment de sport pour la FSG St-Cierges.

2601

ECH: 1:500

A3

VERIF: 260211

DESSIN: jf

260124\_FSG ST-CIERGES\_AP\_pavillon terrain sport\_terrain.pln

AP-020

■ existant ■ démolir ■ construire -